

ОПИСАНИЕ МЕСТОПОЛОЖЕНИЯ ГРАНИЦ

публичного сервитута для использования земель и земельных участков в целях эксплуатации объекта электросетевого хозяйства федерального значения «ВЛ 220кВ Несветайская ГРЭС-Шахты-30»
(наименование объекта, местоположение границ которого описано (далее - объект))

Раздел 1

Сведения об объекте		
№ п/п	Характеристики объекта	Описание характеристик
1	2	3
1	Местоположение объекта	Ростовская область, Красносулинский район, муниципальное образование «Красносулинское городское поселение», муниципальное образование «Пролетарское сельское поселение», муниципальное образование «Табунщиковское сельское поселение», село Табунщиково, Октябрьский район, муниципальное образование «Артемовское сельское поселение»
2	Площадь объекта +/- величина погрешности определения площади (Р+/- Дельта Р)	2126097 кв.м ± 321 кв.м
3	Иные характеристики объекта	Публичный сервитут для использования земель и земельных участков в целях эксплуатации объекта электросетевого хозяйства федерального значения «ВЛ 220кВ Несветайская ГРЭС-Шахты-30» сроком действия 49 лет в интересах Публичного акционерного общества «Федеральная сетевая компания - Россети» (ПАО «Россети»), ИНН 4716016979, ОГРН 1024701893336, почтовый адрес: 121353, г. Москва, ул. Беловежская, дом №4. Адрес электронной почты: priem@ug.cius-ees.ru, телефон: +7 (8793)-30-48-58, +7 (8793)- 30-48-01

Раздел 2

Сведения о местоположении границ объекта					
1. Система координат <u>МСК-61, зона 2</u>					
2. Сведения о характерных точках границ объекта					
Обозначение характерных точек границ	Координаты, м		Метод определения координат характерной точки	Средняя квадратическая погрешность положения характерной точки (M_t), м	Описание обозначения точки на местности (при наличии)
	X	Y			
1	2	3	4	5	6
1	494006.33	2228021.39	Аналитический метод	0.10	—
2	493994.36	2228018.40	Аналитический метод	0.10	—
3	493984.45	2228011.07	Аналитический метод	0.10	—
4	493978.10	2228000.50	Аналитический метод	0.10	—
5	493976.28	2227988.31	Аналитический метод	0.10	—
6	493979.26	2227976.35	Аналитический метод	0.10	—
7	493986.59	2227966.43	Аналитический метод	0.10	—
8	494083.55	2227878.34	Аналитический метод	0.10	—
9	494193.56	2227815.66	Аналитический метод	0.10	—
10	494388.17	2227708.21	Аналитический метод	0.10	—
11	494456.95	2227670.20	Аналитический метод	0.10	—
12	494700.40	2227534.68	Аналитический метод	0.10	—
13	494939.94	2227400.71	Аналитический метод	0.10	—
14	494991.84	2227371.57	Аналитический метод	0.10	—
15	495003.57	2227367.75	Аналитический метод	0.10	—
16	495013.04	2227368.05	Аналитический метод	0.10	—
17	495024.51	2227372.59	Аналитический метод	0.10	—
18	495033.40	2227381.14	Аналитический метод	0.10	—
19	495077.26	2227444.47	Аналитический метод	0.10	—
20	495174.41	2227514.73	Аналитический метод	0.10	—
21	495277.80	2227589.33	Аналитический метод	0.10	—
22	495304.88	2227621.12	Аналитический метод	0.10	—
23	495310.96	2227631.83	Аналитический метод	0.10	—
24	495312.42	2227644.07	Аналитический метод	0.10	—
25	495310.76	2227652.00	Аналитический метод	0.10	—
26	495304.52	2227662.63	Аналитический метод	0.10	—
27	495294.59	2227669.89	Аналитический метод	0.10	—
28	494981.74	2227821.63	Аналитический метод	0.10	—
29	494828.71	2227896.01	Аналитический метод	0.10	—
30	494680.75	2227968.21	Аналитический метод	0.10	—
31	494621.79	2228100.23	Аналитический метод	0.10	—
32	494571.44	2228214.80	Аналитический метод	0.10	—
33	494515.97	2228339.59	Аналитический метод	0.10	—
34	494455.15	2228476.96	Аналитический метод	0.10	—
35	494398.06	2228605.54	Аналитический метод	0.10	—
36	494394.17	2228612.02	Аналитический метод	0.10	—
37	494384.88	2228620.12	Аналитический метод	0.10	—
38	494266.72	2228687.87	Аналитический метод	0.10	—
39	494167.62	2228744.99	Аналитический метод	0.10	—
40	493942.76	2228875.61	Аналитический метод	0.10	—
41	493912.03	2229047.10	Аналитический метод	0.10	—
42	493909.71	2229055.90	Аналитический метод	0.10	—
43	493906.03	2229060.71	Аналитический метод	0.10	—
44	493782.78	2229222.03	Аналитический метод	0.10	—
45	493721.71	2229280.80	Аналитический метод	0.10	—
46	493629.41	2229391.76	Аналитический метод	0.10	—
47	493517.88	2229526.39	Аналитический метод	0.10	—
48	493406.58	2229660.46	Аналитический метод	0.10	—
49	493305.77	2229781.93	Аналитический метод	0.10	—
50	493201.17	2229907.86	Аналитический метод	0.10	—

51	493072.41	2230062.76	Аналитический метод	0.10	—
52	492966.66	2230189.81	Аналитический метод	0.10	—
53	492838.40	2230344.11	Аналитический метод	0.10	—
54	492745.52	2230455.22	Аналитический метод	0.10	—
55	492621.08	2230580.33	Аналитический метод	0.10	—
56	492481.98	2230719.21	Аналитический метод	0.10	—
57	492313.41	2230888.02	Аналитический метод	0.10	—
58	492209.18	2230993.30	Аналитический метод	0.10	—
59	492076.86	2231126.47	Аналитический метод	0.10	—
60	491888.98	2231314.47	Аналитический метод	0.10	—
61	491808.27	2231395.54	Аналитический метод	0.10	—
62	491703.48	2231500.76	Аналитический метод	0.10	—
63	491566.82	2231637.87	Аналитический метод	0.10	—
64	491447.16	2231757.75	Аналитический метод	0.10	—
65	491436.91	2231764.61	Аналитический метод	0.10	—
66	491424.12	2231767.02	Аналитический метод	0.10	—
67	491212.26	2231762.51	Аналитический метод	0.10	—
68	491005.45	2231758.66	Аналитический метод	0.10	—
69	490819.19	2231755.10	Аналитический метод	0.10	—
70	490631.42	2231751.67	Аналитический метод	0.10	—
71	490455.03	2231748.40	Аналитический метод	0.10	—
72	490233.24	2231744.90	Аналитический метод	0.10	—
73	489995.23	2231845.99	Аналитический метод	0.10	—
74	489812.56	2231939.36	Аналитический метод	0.10	—
75	489671.71	2232012.50	Аналитический метод	0.10	—
76	489529.11	2232086.36	Аналитический метод	0.10	—
77	489403.67	2232151.35	Аналитический метод	0.10	—
78	489401.24	2232261.73	Аналитический метод	0.10	—
79	489398.34	2232391.45	Аналитический метод	0.10	—
80	489395.39	2232521.80	Аналитический метод	0.10	—
81	489391.87	2232650.27	Аналитический метод	0.10	—
82	489389.27	2232784.71	Аналитический метод	0.10	—
83	489386.49	2232916.53	Аналитический метод	0.10	—
84	489383.00	2233045.32	Аналитический метод	0.10	—
85	489380.18	2233174.28	Аналитический метод	0.10	—
86	489377.23	2233305.34	Аналитический метод	0.10	—
87	489374.48	2233436.09	Аналитический метод	0.10	—
88	489371.34	2233566.25	Аналитический метод	0.10	—
89	489366.54	2233767.89	Аналитический метод	0.10	—
90	489365.37	2233838.50	Аналитический метод	0.10	—
91	489363.17	2234039.84	Аналитический метод	0.10	—
92	489362.56	2234161.00	Аналитический метод	0.10	—
93	489360.98	2234282.93	Аналитический метод	0.10	—
94	489359.84	2234403.67	Аналитический метод	0.10	—
95	489358.59	2234524.86	Аналитический метод	0.10	—
96	489357.53	2234640.05	Аналитический метод	0.10	—
97	489356.23	2234763.03	Аналитический метод	0.10	—
98	489354.68	2234889.23	Аналитический метод	0.10	—
99	489351.19	2234903.23	Аналитический метод	0.10	—
100	489343.56	2234912.93	Аналитический метод	0.10	—
101	489209.11	2235026.99	Аналитический метод	0.10	—
102	489053.40	2235159.20	Аналитический метод	0.10	—
103	488941.25	2235254.95	Аналитический метод	0.10	—
104	488810.50	2235366.05	Аналитический метод	0.10	—
105	488676.22	2235480.11	Аналитический метод	0.10	—
106	488541.90	2235594.09	Аналитический метод	0.10	—
107	488423.26	2235695.22	Аналитический метод	0.10	—
108	488313.05	2235788.82	Аналитический метод	0.10	—
109	488199.68	2235885.27	Аналитический метод	0.10	—
110	488087.54	2235980.69	Аналитический метод	0.10	—
111	487963.57	2236086.02	Аналитический метод	0.10	—
112	487816.60	2236211.04	Аналитический метод	0.10	—
113	487687.30	2236321.09	Аналитический метод	0.10	—
114	487615.36	2236382.77	Аналитический метод	0.10	—
115	487546.25	2236441.28	Аналитический метод	0.10	—
116	487475.23	2236501.41	Аналитический метод	0.10	—
117	487401.53	2236563.86	Аналитический метод	0.10	—

118	487256.68	2236687.22	Аналитический метод	0.10	–
119	487128.80	2236796.20	Аналитический метод	0.10	–
120	486945.89	2236952.53	Аналитический метод	0.10	–
121	486853.63	2237244.94	Аналитический метод	0.10	–
122	486788.21	2237449.19	Аналитический метод	0.10	–
123	486735.29	2237616.21	Аналитический метод	0.10	–
124	486681.31	2237785.35	Аналитический метод	0.10	–
125	486650.91	2237881.50	Аналитический метод	0.10	–
126	486560.62	2238166.92	Аналитический метод	0.10	–
127	486467.13	2238459.20	Аналитический метод	0.10	–
128	486407.18	2238648.53	Аналитический метод	0.10	–
129	486355.67	2238812.22	Аналитический метод	0.10	–
130	486303.07	2238978.94	Аналитический метод	0.10	–
131	486241.96	2239173.00	Аналитический метод	0.10	–
132	486177.11	2239378.24	Аналитический метод	0.10	–
133	486125.77	2239538.33	Аналитический метод	0.10	–
134	486075.74	2239695.38	Аналитический метод	0.10	–
135	486025.11	2239853.27	Аналитический метод	0.10	–
136	485975.22	2240009.29	Аналитический метод	0.10	–
137	485924.42	2240169.69	Аналитический метод	0.10	–
138	485873.21	2240330.57	Аналитический метод	0.10	–
139	485821.93	2240491.37	Аналитический метод	0.10	–
140	485771.27	2240649.49	Аналитический метод	0.10	–
141	485779.67	2240690.17	Аналитический метод	0.10	–
142	485792.63	2240752.13	Аналитический метод	0.10	–
143	485819.43	2240881.21	Аналитический метод	0.10	–
144	485815.87	2241071.29	Аналитический метод	0.10	–
145	485812.55	2241260.77	Аналитический метод	0.10	–
146	485808.92	2241445.59	Аналитический метод	0.10	–
147	485805.67	2241613.03	Аналитический метод	0.10	–
148	485801.27	2241856.61	Аналитический метод	0.10	–
149	485765.73	2242107.19	Аналитический метод	0.10	–
150	485784.11	2242326.81	Аналитический метод	0.10	–
151	485780.05	2242520.55	Аналитический метод	0.10	–
152	485776.30	2242702.15	Аналитический метод	0.10	–
153	485772.57	2242870.95	Аналитический метод	0.10	–
154	485768.97	2243052.11	Аналитический метод	0.10	–
155	485764.72	2243232.90	Аналитический метод	0.10	–
156	485754.24	2243724.12	Аналитический метод	0.10	–
157	485751.58	2243736.16	Аналитический метод	0.10	–
158	485744.51	2243746.26	Аналитический метод	0.10	–
159	485734.12	2243752.89	Аналитический метод	0.10	–
160	485721.97	2243755.04	Аналитический метод	0.10	–
161	485589.13	2243752.28	Аналитический метод	0.10	–
162	485489.62	2243750.54	Аналитический метод	0.10	–
163	485492.32	2243878.59	Аналитический метод	0.10	–
164	485496.21	2244054.31	Аналитический метод	0.10	–
165	485500.38	2244230.86	Аналитический метод	0.10	–
166	485504.38	2244413.05	Аналитический метод	0.10	–
167	485508.65	2244592.89	Аналитический метод	0.10	–
168	485513.02	2244764.81	Аналитический метод	0.10	–
169	485516.99	2244936.07	Аналитический метод	0.10	–
170	485456.66	2245093.08	Аналитический метод	0.10	–
171	485397.32	2245247.88	Аналитический метод	0.10	–
172	485333.17	2245415.24	Аналитический метод	0.10	–
173	485272.00	2245574.43	Аналитический метод	0.10	–
174	485220.54	2245710.61	Аналитический метод	0.10	–
175	485202.34	2245914.22	Аналитический метод	0.10	–
176	485188.94	2246067.05	Аналитический метод	0.10	–
177	485176.42	2246203.40	Аналитический метод	0.10	–
178	485102.98	2246455.22	Аналитический метод	0.10	–
179	485069.43	2246569.88	Аналитический метод	0.10	–
180	485026.93	2246714.09	Аналитический метод	0.10	–
181	484913.31	2247102.59	Аналитический метод	0.10	–
182	484846.85	2247330.30	Аналитический метод	0.10	–
183	484800.12	2247489.90	Аналитический метод	0.10	–
184	484759.08	2247631.45	Аналитический метод	0.10	–

185	484756.04	2247639.52	Аналитический метод	0.10	—
186	484751.45	2247644.83	Аналитический метод	0.10	—
187	484639.21	2247746.93	Аналитический метод	0.10	—
188	484520.66	2247854.95	Аналитический метод	0.10	—
189	484338.95	2248021.26	Аналитический метод	0.10	—
190	484285.87	2248069.84	Аналитический метод	0.10	—
191	484273.92	2248076.70	Аналитический метод	0.10	—
192	484261.66	2248077.97	Аналитический метод	0.10	—
193	484089.10	2248062.15	Аналитический метод	0.10	—
194	484041.55	2248136.46	Аналитический метод	0.10	—
195	484010.02	2248177.57	Аналитический метод	0.10	—
196	483923.20	2248271.72	Аналитический метод	0.10	—
197	483762.43	2248444.76	Аналитический метод	0.10	—
198	483496.34	2248733.34	Аналитический метод	0.10	—
199	483347.59	2248894.56	Аналитический метод	0.10	—
200	483287.10	2248959.76	Аналитический метод	0.10	—
201	483209.22	2249044.58	Аналитический метод	0.10	—
202	483124.33	2249136.61	Аналитический метод	0.10	—
203	483048.78	2249219.01	Аналитический метод	0.10	—
204	483009.06	2249354.57	Аналитический метод	0.10	—
205	482967.52	2249497.64	Аналитический метод	0.10	—
206	482925.76	2249641.35	Аналитический метод	0.10	—
207	482881.93	2249792.08	Аналитический метод	0.10	—
208	482845.62	2249916.89	Аналитический метод	0.10	—
209	482802.38	2250065.70	Аналитический метод	0.10	—
210	482758.12	2250218.71	Аналитический метод	0.10	—
211	482713.22	2250373.51	Аналитический метод	0.10	—
212	482709.46	2250543.51	Аналитический метод	0.10	—
213	482705.95	2250722.90	Аналитический метод	0.10	—
214	482702.27	2250903.72	Аналитический метод	0.10	—
215	482698.70	2251083.03	Аналитический метод	0.10	—
216	482694.39	2251269.67	Аналитический метод	0.10	—
217	482690.96	2251448.44	Аналитический метод	0.10	—
218	482687.04	2251633.63	Аналитический метод	0.10	—
219	482683.44	2251807.17	Аналитический метод	0.10	—
220	482676.58	2252145.07	Аналитический метод	0.10	—
221	482672.83	2252328.06	Аналитический метод	0.10	—
222	482669.25	2252492.58	Аналитический метод	0.10	—
223	482665.89	2252669.70	Аналитический метод	0.10	—
224	482662.45	2252847.12	Аналитический метод	0.10	—
225	482658.80	2252861.27	Аналитический метод	0.10	—
226	482651.02	2252870.84	Аналитический метод	0.10	—
227	482575.00	2252933.84	Аналитический метод	0.10	—
228	482472.03	2253020.13	Аналитический метод	0.10	—
229	482461.44	2253026.45	Аналитический метод	0.10	—
230	482449.24	2253028.25	Аналитический метод	0.10	—
231	482301.24	2253020.93	Аналитический метод	0.10	—
232	482141.13	2253028.72	Аналитический метод	0.10	—
233	481853.84	2253025.63	Аналитический метод	0.10	—
234	481841.54	2253024.45	Аналитический метод	0.10	—
235	481832.46	2253021.94	Аналитический метод	0.10	—
236	481781.46	2253007.88	Аналитический метод	0.10	—
237	481770.44	2253002.35	Аналитический метод	0.10	—
238	481762.38	2252993.02	Аналитический метод	0.10	—
239	481758.50	2252981.32	Аналитический метод	0.10	—
240	481759.40	2252969.02	Аналитический метод	0.10	—
241	481764.93	2252958.00	Аналитический метод	0.10	—
242	481774.26	2252949.94	Аналитический метод	0.10	—
243	481785.96	2252946.06	Аналитический метод	0.10	—
244	481798.26	2252946.96	Аналитический метод	0.10	—
245	481835.00	2252957.12	Аналитический метод	0.10	—
246	481854.38	2252962.43	Аналитический метод	0.10	—
247	482139.93	2252965.50	Аналитический метод	0.10	—
248	482301.26	2252957.65	Аналитический метод	0.10	—
249	482440.00	2252964.52	Аналитический метод	0.10	—
250	482534.54	2252885.29	Аналитический метод	0.10	—
251	482599.55	2252831.42	Аналитический метод	0.10	—

252	482602.71	2252668.50	Аналитический метод	0.10	—
253	482606.06	2252491.29	Аналитический метод	0.10	—
254	482609.65	2252326.72	Аналитический метод	0.10	—
255	482613.40	2252143.79	Аналитический метод	0.10	—
256	482620.25	2251805.85	Аналитический метод	0.10	—
257	482623.86	2251632.29	Аналитический метод	0.10	—
258	482627.77	2251447.16	Аналитический метод	0.10	—
259	482631.21	2251268.33	Аналитический метод	0.10	—
260	482635.51	2251081.67	Аналитический метод	0.10	—
261	482639.08	2250902.43	Аналитический метод	0.10	—
262	482642.76	2250721.66	Аналитический метод	0.10	—
263	482646.28	2250542.19	Аналитический метод	0.10	—
264	482650.29	2250372.02	Аналитический метод	0.10	—
265	482650.24	2250365.52	Аналитический метод	0.10	—
266	482651.41	2250359.74	Аналитический метод	0.10	—
267	482697.41	2250201.16	Аналитический метод	0.10	—
268	482741.68	2250048.10	Аналитический метод	0.10	—
269	482784.94	2249899.24	Аналитический метод	0.10	—
270	482821.24	2249774.43	Аналитический метод	0.10	—
271	482865.07	2249623.72	Аналитический метод	0.10	—
272	482906.82	2249480.02	Аналитический метод	0.10	—
273	482948.39	2249336.87	Аналитический метод	0.10	—
274	482990.24	2249194.01	Аналитический метод	0.10	—
275	482993.23	2249187.17	Аналитический метод	0.10	—
276	482997.25	2249181.66	Аналитический метод	0.10	—
277	483077.81	2249093.83	Аналитический метод	0.10	—
278	483162.72	2249001.78	Аналитический метод	0.10	—
279	483240.66	2248916.89	Аналитический метод	0.10	—
280	483301.20	2248851.64	Аналитический метод	0.10	—
281	483449.88	2248690.50	Аналитический метод	0.10	—
282	483716.05	2248401.83	Аналитический метод	0.10	—
283	483876.82	2248228.79	Аналитический метод	0.10	—
284	483963.19	2248135.13	Аналитический метод	0.10	—
285	483993.08	2248101.57	Аналитический метод	0.10	—
286	484044.63	2248012.89	Аналитический метод	0.10	—
287	484052.81	2248003.66	Аналитический метод	0.10	—
288	484063.90	2247998.27	Аналитический метод	0.10	—
289	484074.79	2247997.37	Аналитический метод	0.10	—
290	484253.51	2248013.78	Аналитический метод	0.10	—
291	484296.28	2247974.64	Аналитический метод	0.10	—
292	484478.04	2247808.28	Аналитический метод	0.10	—
293	484596.68	2247700.19	Аналитический метод	0.10	—
294	484700.78	2247605.58	Аналитический метод	0.10	—
295	484739.45	2247472.22	Аналитический метод	0.10	—
296	484786.18	2247312.59	Аналитический метод	0.10	—
297	484852.65	2247084.85	Аналитический метод	0.10	—
298	484966.29	2246696.28	Аналитический метод	0.10	—
299	485008.79	2246552.08	Аналитический метод	0.10	—
300	485042.31	2246437.53	Аналитический метод	0.10	—
301	485114.04	2246191.55	Аналитический метод	0.10	—
302	485125.99	2246061.40	Аналитический метод	0.10	—
303	485139.39	2245908.65	Аналитический метод	0.10	—
304	485158.37	2245696.36	Аналитический метод	0.10	—
305	485212.94	2245551.93	Аналитический метод	0.10	—
306	485274.16	2245392.62	Аналитический метод	0.10	—
307	485338.31	2245225.25	Аналитический метод	0.10	—
308	485397.66	2245070.41	Аналитический метод	0.10	—
309	485453.52	2244925.05	Аналитический метод	0.10	—
310	485449.84	2244766.35	Аналитический метод	0.10	—
311	485445.47	2244594.44	Аналитический метод	0.10	—
312	485441.19	2244414.49	Аналитический метод	0.10	—
313	485437.19	2244232.30	Аналитический метод	0.10	—
314	485433.03	2244055.76	Аналитический метод	0.10	—
315	485429.13	2243879.95	Аналитический метод	0.10	—
316	485425.74	2243719.04	Аналитический метод	0.10	—
317	485427.96	2243706.92	Аналитический метод	0.10	—
318	485434.52	2243696.50	Аналитический метод	0.10	—

319	485445.75	2243688.97	Аналитический метод	0.10	—
320	485457.89	2243686.78	Аналитический метод	0.10	—
321	485590.34	2243689.10	Аналитический метод	0.10	—
322	485691.73	2243691.20	Аналитический метод	0.10	—
323	485701.54	2243231.48	Аналитический метод	0.10	—
324	485705.78	2243050.74	Аналитический метод	0.10	—
325	485709.38	2242869.63	Аналитический метод	0.10	—
326	485713.12	2242700.79	Аналитический метод	0.10	—
327	485716.87	2242519.23	Аналитический метод	0.10	—
328	485720.85	2242328.79	Аналитический метод	0.10	—
329	485702.15	2242105.37	Аналитический метод	0.10	—
330	485738.15	2241851.58	Аналитический метод	0.10	—
331	485742.48	2241611.84	Аналитический метод	0.10	—
332	485745.73	2241444.35	Аналитический метод	0.10	—
333	485749.36	2241259.59	Аналитический метод	0.10	—
334	485752.68	2241070.14	Аналитический метод	0.10	—
335	485756.11	2240887.12	Аналитический метод	0.10	—
336	485730.75	2240765.02	Аналитический метод	0.10	—
337	485717.79	2240703.03	Аналитический метод	0.10	—
338	485709.48	2240662.80	Аналитический метод	0.10	—
339	485707.16	2240650.49	Аналитический метод	0.10	—
340	485708.56	2240638.24	Аналитический метод	0.10	—
341	485761.73	2240472.13	Аналитический метод	0.10	—
342	485812.99	2240311.40	Аналитический метод	0.10	—
343	485864.19	2240150.56	Аналитический метод	0.10	—
344	485915.00	2239990.12	Аналитический метод	0.10	—
345	485964.93	2239833.97	Аналитический метод	0.10	—
346	486015.54	2239676.14	Аналитический метод	0.10	—
347	486065.57	2239519.09	Аналитический метод	0.10	—
348	486116.89	2239359.07	Аналитический метод	0.10	—
349	486181.67	2239154.02	Аналитический метод	0.10	—
350	486242.80	2238959.92	Аналитический метод	0.10	—
351	486295.39	2238793.25	Аналитический метод	0.10	—
352	486346.91	2238629.51	Аналитический метод	0.10	—
353	486406.91	2238440.03	Аналитический метод	0.10	—
354	486500.39	2238147.76	Аналитический метод	0.10	—
355	486590.65	2237862.45	Аналитический метод	0.10	—
356	486621.07	2237766.22	Аналитический метод	0.10	—
357	486675.06	2237597.06	Аналитический метод	0.10	—
358	486727.99	2237430.01	Аналитический метод	0.10	—
359	486793.40	2237225.79	Аналитический метод	0.10	—
360	486888.34	2236924.88	Аналитический метод	0.10	—
361	486893.94	2236913.79	Аналитический метод	0.10	—
362	486897.92	2236910.39	Аналитический метод	0.10	—
363	487087.77	2236748.12	Аналитический метод	0.10	—
364	487215.70	2236639.10	Аналитический метод	0.10	—
365	487360.61	2236515.70	Аналитический метод	0.10	—
366	487434.39	2236453.18	Аналитический метод	0.10	—
367	487505.41	2236393.04	Аналитический метод	0.10	—
368	487574.38	2236334.66	Аналитический метод	0.10	—
369	487646.25	2236273.04	Аналитический метод	0.10	—
370	487775.65	2236162.90	Аналитический метод	0.10	—
371	487922.64	2236037.86	Аналитический метод	0.10	—
372	488046.58	2235932.55	Аналитический метод	0.10	—
373	488158.73	2235837.13	Аналитический метод	0.10	—
374	488272.14	2235740.64	Аналитический метод	0.10	—
375	488382.31	2235647.09	Аналитический метод	0.10	—
376	488500.95	2235545.95	Аналитический метод	0.10	—
377	488635.31	2235431.94	Аналитический метод	0.10	—
378	488769.70	2235318.11	Аналитический метод	0.10	—
379	488900.27	2235206.84	Аналитический метод	0.10	—
380	489012.43	2235111.08	Аналитический метод	0.10	—
381	489168.21	2234978.80	Аналитический метод	0.10	—
382	489291.70	2234874.00	Аналитический метод	0.10	—
383	489293.03	2234762.32	Аналитический метод	0.10	—
384	489294.33	2234639.43	Аналитический метод	0.10	—
385	489295.39	2234524.25	Аналитический метод	0.10	—

386	489296.64	2234403.08	Аналитический метод	0.10	–
387	489297.79	2234282.22	Аналитический метод	0.10	–
388	489299.36	2234160.43	Аналитический метод	0.10	–
389	489299.97	2234039.34	Аналитический метод	0.10	–
390	489302.18	2233837.63	Аналитический метод	0.10	–
391	489303.35	2233766.62	Аналитический метод	0.10	–
392	489308.16	2233564.72	Аналитический метод	0.10	–
393	489311.30	2233434.67	Аналитический метод	0.10	–
394	489314.04	2233303.97	Аналитический метод	0.10	–
395	489317.00	2233172.90	Аналитический метод	0.10	–
396	489319.82	2233043.77	Аналитический метод	0.10	–
397	489323.31	2232915.00	Аналитический метод	0.10	–
398	489326.08	2232783.43	Аналитический метод	0.10	–
399	489328.69	2232648.79	Аналитический метод	0.10	–
400	489332.21	2232520.22	Аналитический метод	0.10	–
401	489335.15	2232390.04	Аналитический метод	0.10	–
402	489338.05	2232260.33	Аналитический метод	0.10	–
403	489340.90	2232131.19	Аналитический метод	0.10	–
404	489343.58	2232119.16	Аналитический метод	0.10	–
405	489348.31	2232111.57	Аналитический метод	0.10	–
406	489357.96	2232103.91	Аналитический метод	0.10	–
407	489500.04	2232030.24	Аналитический метод	0.10	–
408	489642.62	2231956.40	Аналитический метод	0.10	–
409	489783.62	2231883.18	Аналитический метод	0.10	–
410	489968.46	2231788.69	Аналитический метод	0.10	–
411	490220.85	2231681.49	Аналитический метод	0.10	–
412	490227.54	2231681.60	Аналитический метод	0.10	–
413	490456.11	2231685.21	Аналитический метод	0.10	–
414	490632.58	2231688.48	Аналитический метод	0.10	–
415	490820.40	2231691.91	Аналитический метод	0.10	–
416	491006.63	2231695.47	Аналитический метод	0.10	–
417	491213.52	2231699.33	Аналитический метод	0.10	–
418	491411.97	2231703.54	Аналитический метод	0.10	–
419	491522.06	2231593.25	Аналитический метод	0.10	–
420	491658.70	2231456.16	Аналитический метод	0.10	–
421	491763.49	2231350.95	Аналитический метод	0.10	–
422	491844.24	2231269.84	Аналитический метод	0.10	–
423	492032.09	2231081.86	Аналитический метод	0.10	–
424	492164.30	2230948.80	Аналитический метод	0.10	–
425	492268.60	2230843.46	Аналитический метод	0.10	–
426	492437.29	2230674.52	Аналитический метод	0.10	–
427	492576.35	2230535.68	Аналитический метод	0.10	–
428	492698.78	2230412.59	Аналитический метод	0.10	–
429	492789.86	2230303.64	Аналитический метод	0.10	–
430	492918.08	2230149.38	Аналитический метод	0.10	–
431	493023.81	2230022.35	Аналитический метод	0.10	–
432	493152.55	2229867.47	Аналитический метод	0.10	–
433	493257.14	2229741.56	Аналитический метод	0.10	–
434	493357.92	2229620.13	Аналитический метод	0.10	–
435	493469.24	2229486.05	Аналитический метод	0.10	–
436	493580.78	2229351.39	Аналитический метод	0.10	–
437	493675.37	2229237.69	Аналитический метод	0.10	–
438	493735.48	2229179.84	Аналитический метод	0.10	–
439	493851.17	2229028.42	Аналитический метод	0.10	–
440	493883.13	2228850.06	Аналитический метод	0.10	–
441	493887.63	2228838.58	Аналитический метод	0.10	–
442	493898.37	2228828.31	Аналитический метод	0.10	–
443	494135.96	2228690.29	Аналитический метод	0.10	–
444	494235.22	2228633.08	Аналитический метод	0.10	–
445	494344.47	2228570.44	Аналитический метод	0.10	–
446	494397.38	2228451.34	Аналитический метод	0.10	–
447	494458.20	2228313.97	Аналитический метод	0.10	–
448	494513.63	2228189.25	Аналитический метод	0.10	–
449	494564.00	2228074.63	Аналитический метод	0.10	–
450	494627.72	2227931.96	Аналитический метод	0.10	–
451	494634.85	2227921.90	Аналитический метод	0.10	–
452	494642.72	2227916.45	Аналитический метод	0.10	–

453	494801.04	2227839.19	Аналитический метод	0.10	–
454	494954.15	2227764.77	Аналитический метод	0.10	–
455	495228.67	2227631.82	Аналитический метод	0.10	–
456	495137.40	2227565.96	Аналитический метод	0.10	–
457	495031.47	2227489.35	Аналитический метод	0.10	–
458	494997.77	2227440.74	Аналитический метод	0.10	–
459	494970.82	2227455.85	Аналитический метод	0.10	–
460	494731.20	2227589.87	Аналитический метод	0.10	–
461	494487.61	2227725.47	Аналитический метод	0.10	–
462	494418.72	2227763.54	Аналитический метод	0.10	–
463	494224.47	2227870.78	Аналитический метод	0.10	–
464	494120.90	2227929.80	Аналитический метод	0.10	–
465	494029.09	2228013.21	Аналитический метод	0.10	–
466	494018.52	2228019.56	Аналитический метод	0.10	–
1	494006.33	2228021.39	Аналитический метод	0.10	–


3. Сведения о характерных точках части (частей) границы объекта

Обозначение характерных точек части границы	Координаты, м		Метод определения координат характерной точки	Средняя квадратическая погрешность положения характерной точки (M_t), м	Описание обозначения точки на местности (при наличии)
	X	Y			
1	2	3	4	5	6
–	–	–	–	–	–




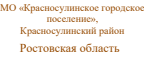


Раздел 3

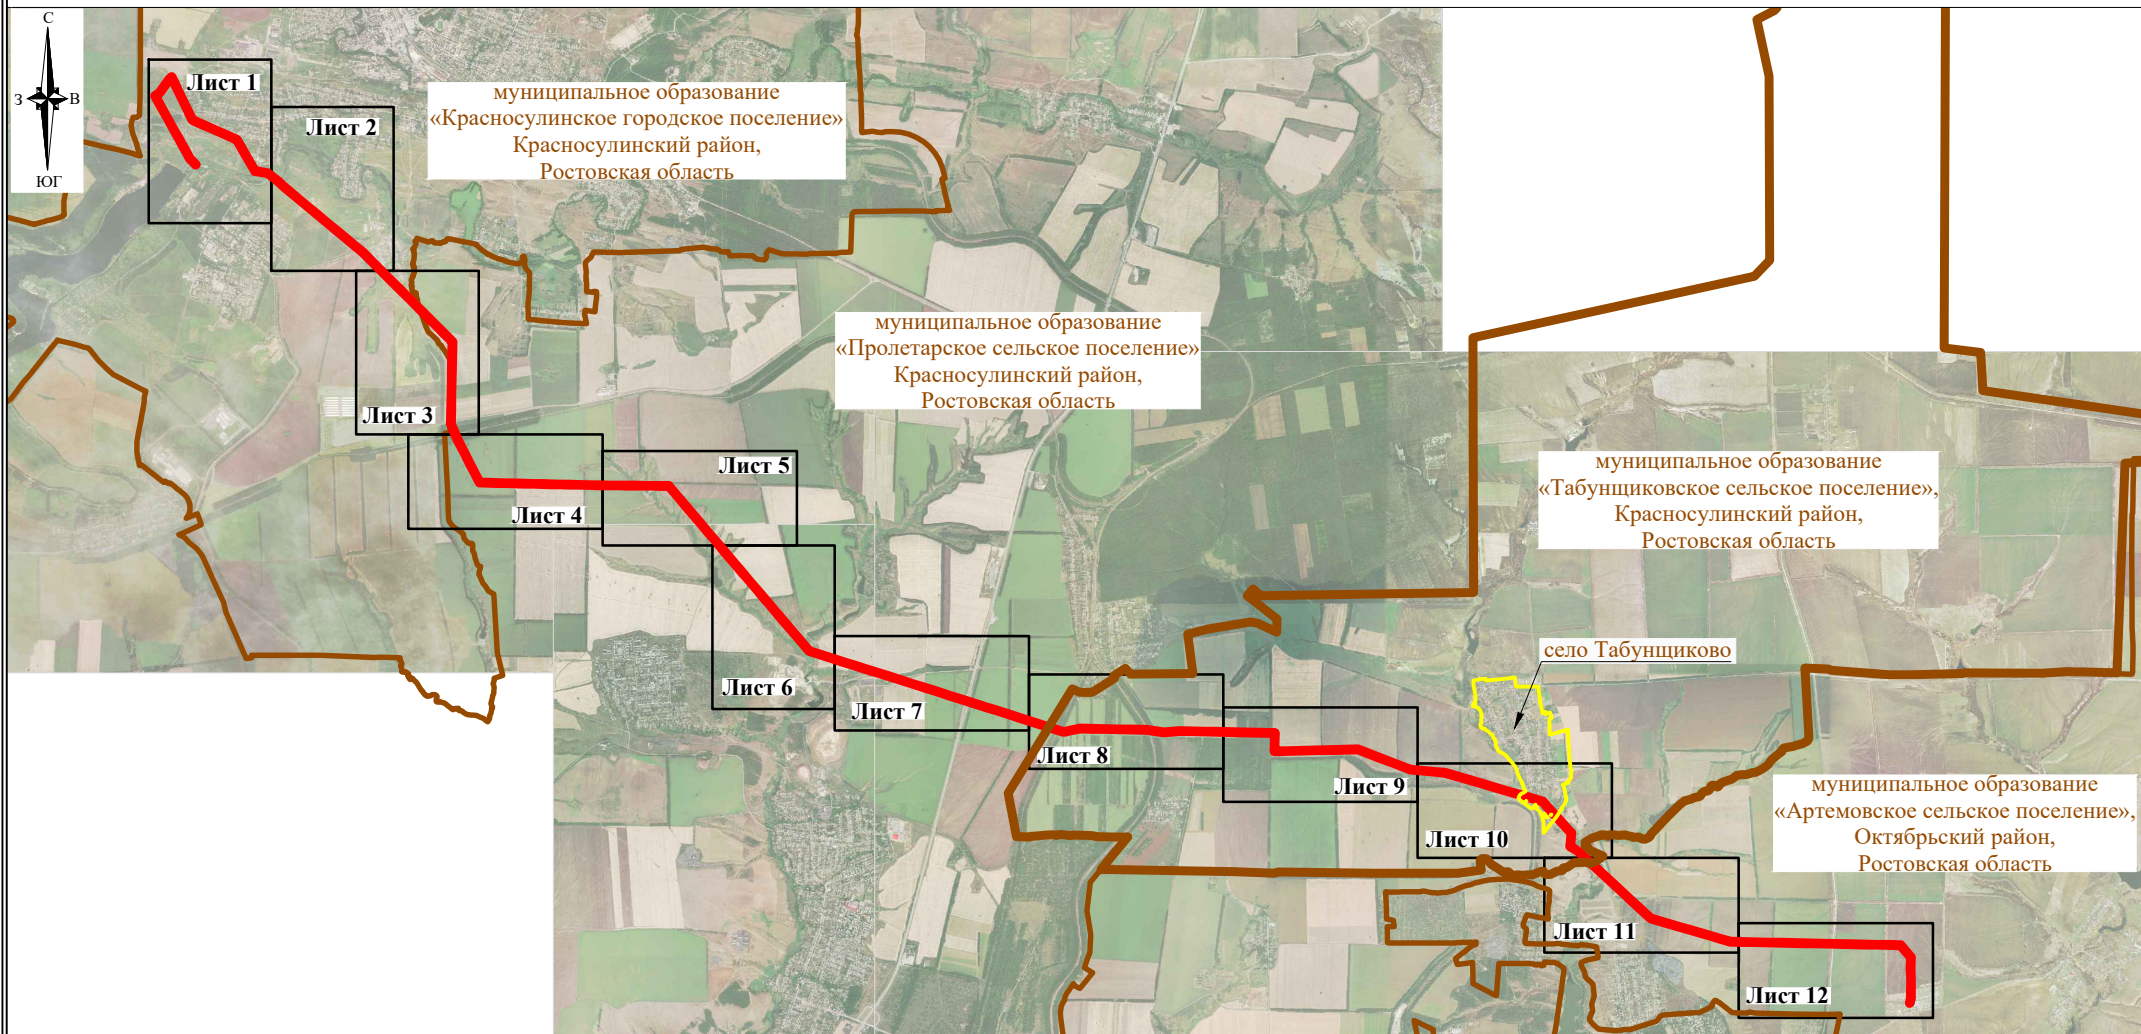Сведения о местоположении измененных (уточненных) границ объекта							
1. Система координат <u>МСК-61, зона 2</u>							
2. Сведения о характерных точках границ объекта							
Обозначение характерных точек границ	Существующие координаты, м		Измененные (уточненные) координаты, м		Метод определения координат характерной точки	Средняя квадратическая погрешность положения характерной точки (Mt), м	Описание обозначения точки на местности (при наличии)
	X	Y	X	Y			
1	2	3	4	5	6	7	8
—	—	—	—	—	—	—	—
3. Сведения о характерных точках части (частей) границы объекта							
—	—	—	—	—	—	—	—

Раздел 4
Схема расположения границ публичного сервитута
ОБЗОРНАЯ СХЕМА



Условные обозначения:

-  - установленные границы административно-территориальных образований (муниципальные образования)
-  - установленные границы административно-территориальных образований (населенные пункты)
-  - проектные границы публичного сервитута
-  - обозначение муниципального образования
-  - обозначение субъекта Российской Федерации
-  - обозначение населенного пункта

Масштаб 1:110 000
Система координат: МСК 61, зона 2
Схема подготовлена: 26.12.2023


Раздел 4
Схема расположения границ публичного сервитута



Условные обозначения представлены на листе 12

Лист 1, всего листов 12
Система координат: МСК 61, зона 2
Масштаб 1:10 000


Схема расположения границ публичного сервитута

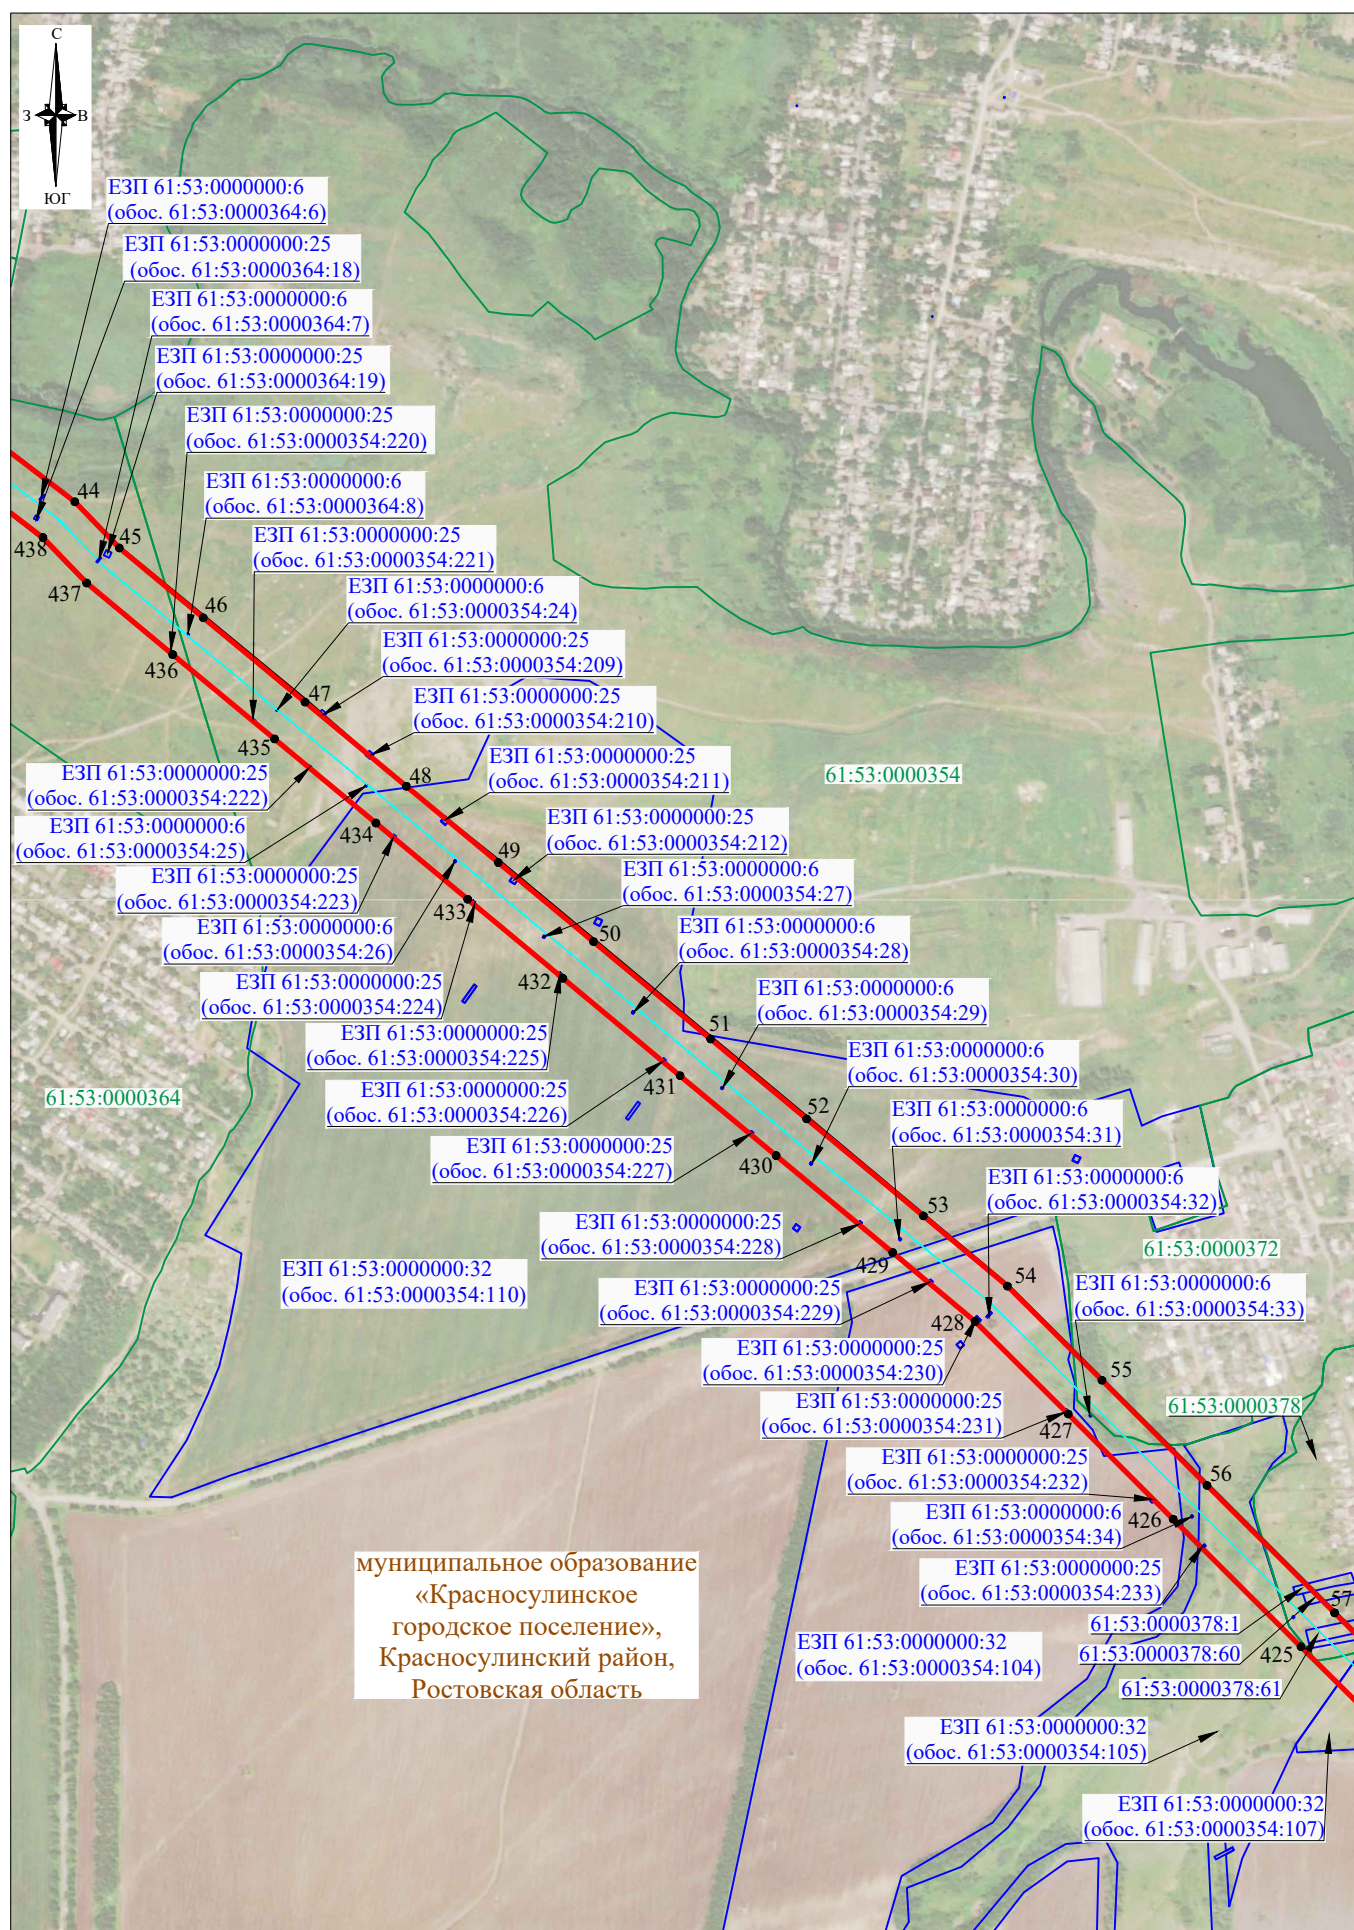

Условные обозначения представлены на листе 12

Лист 2, всего листов 12
Система координат: МСК 61, зона 2
Масштаб 1:10 000


Схема расположения границ публичного сервитута

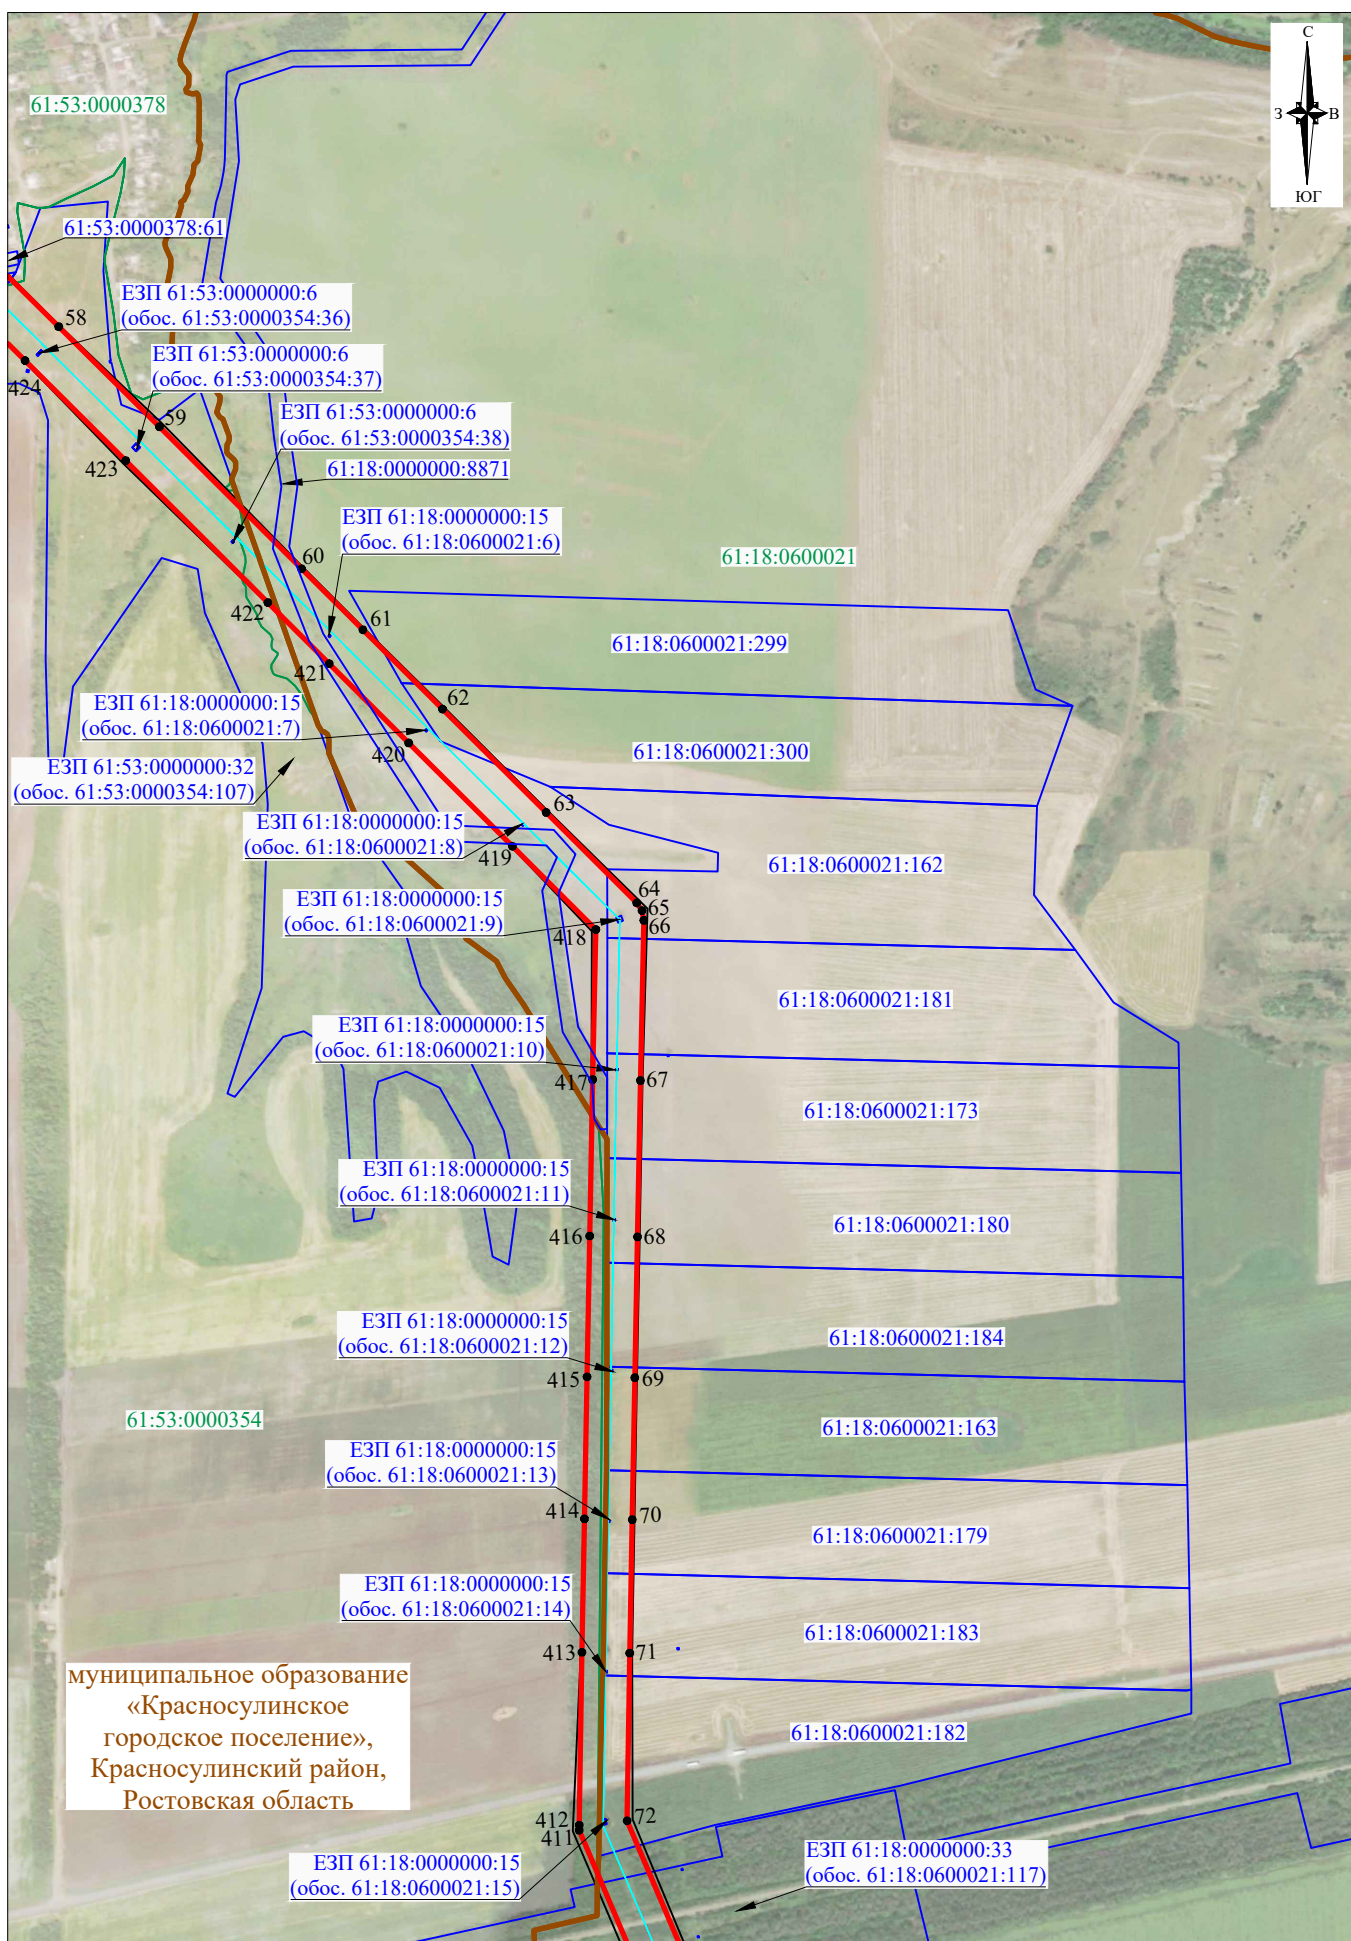

Условные обозначения представлены на листе 12

Лист 3, всего листов 12
Система координат: МСК 61, зона 2
Масштаб 1:10 000


Схема расположения границ публичного сервитута

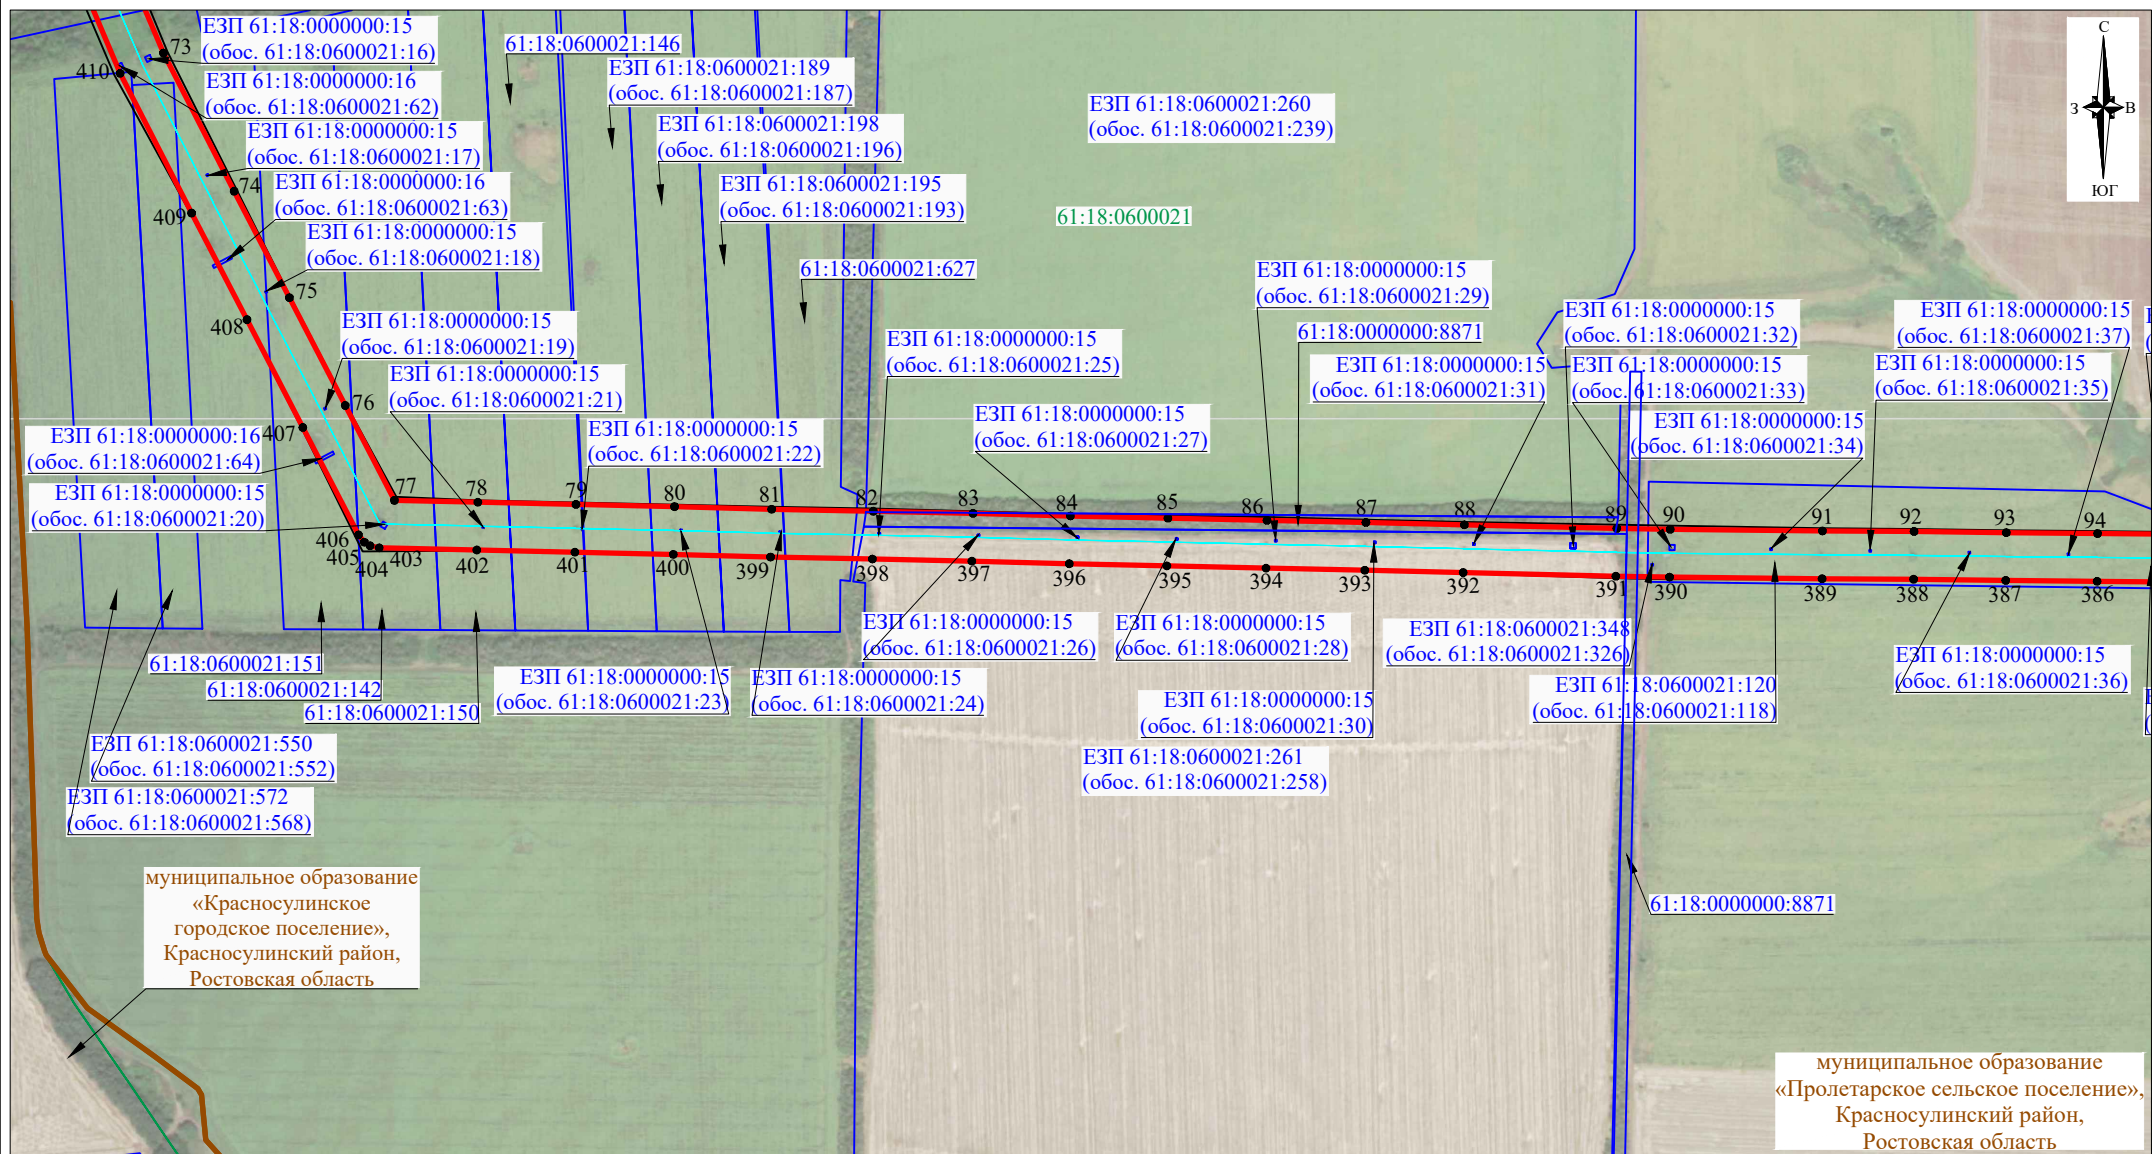

Условные обозначения представлены на листе 12

Лист 4, всего листов 12
Система координат: МСК 61, зона 2
Масштаб 1:10 000


Схема расположения границ публичного сервитута

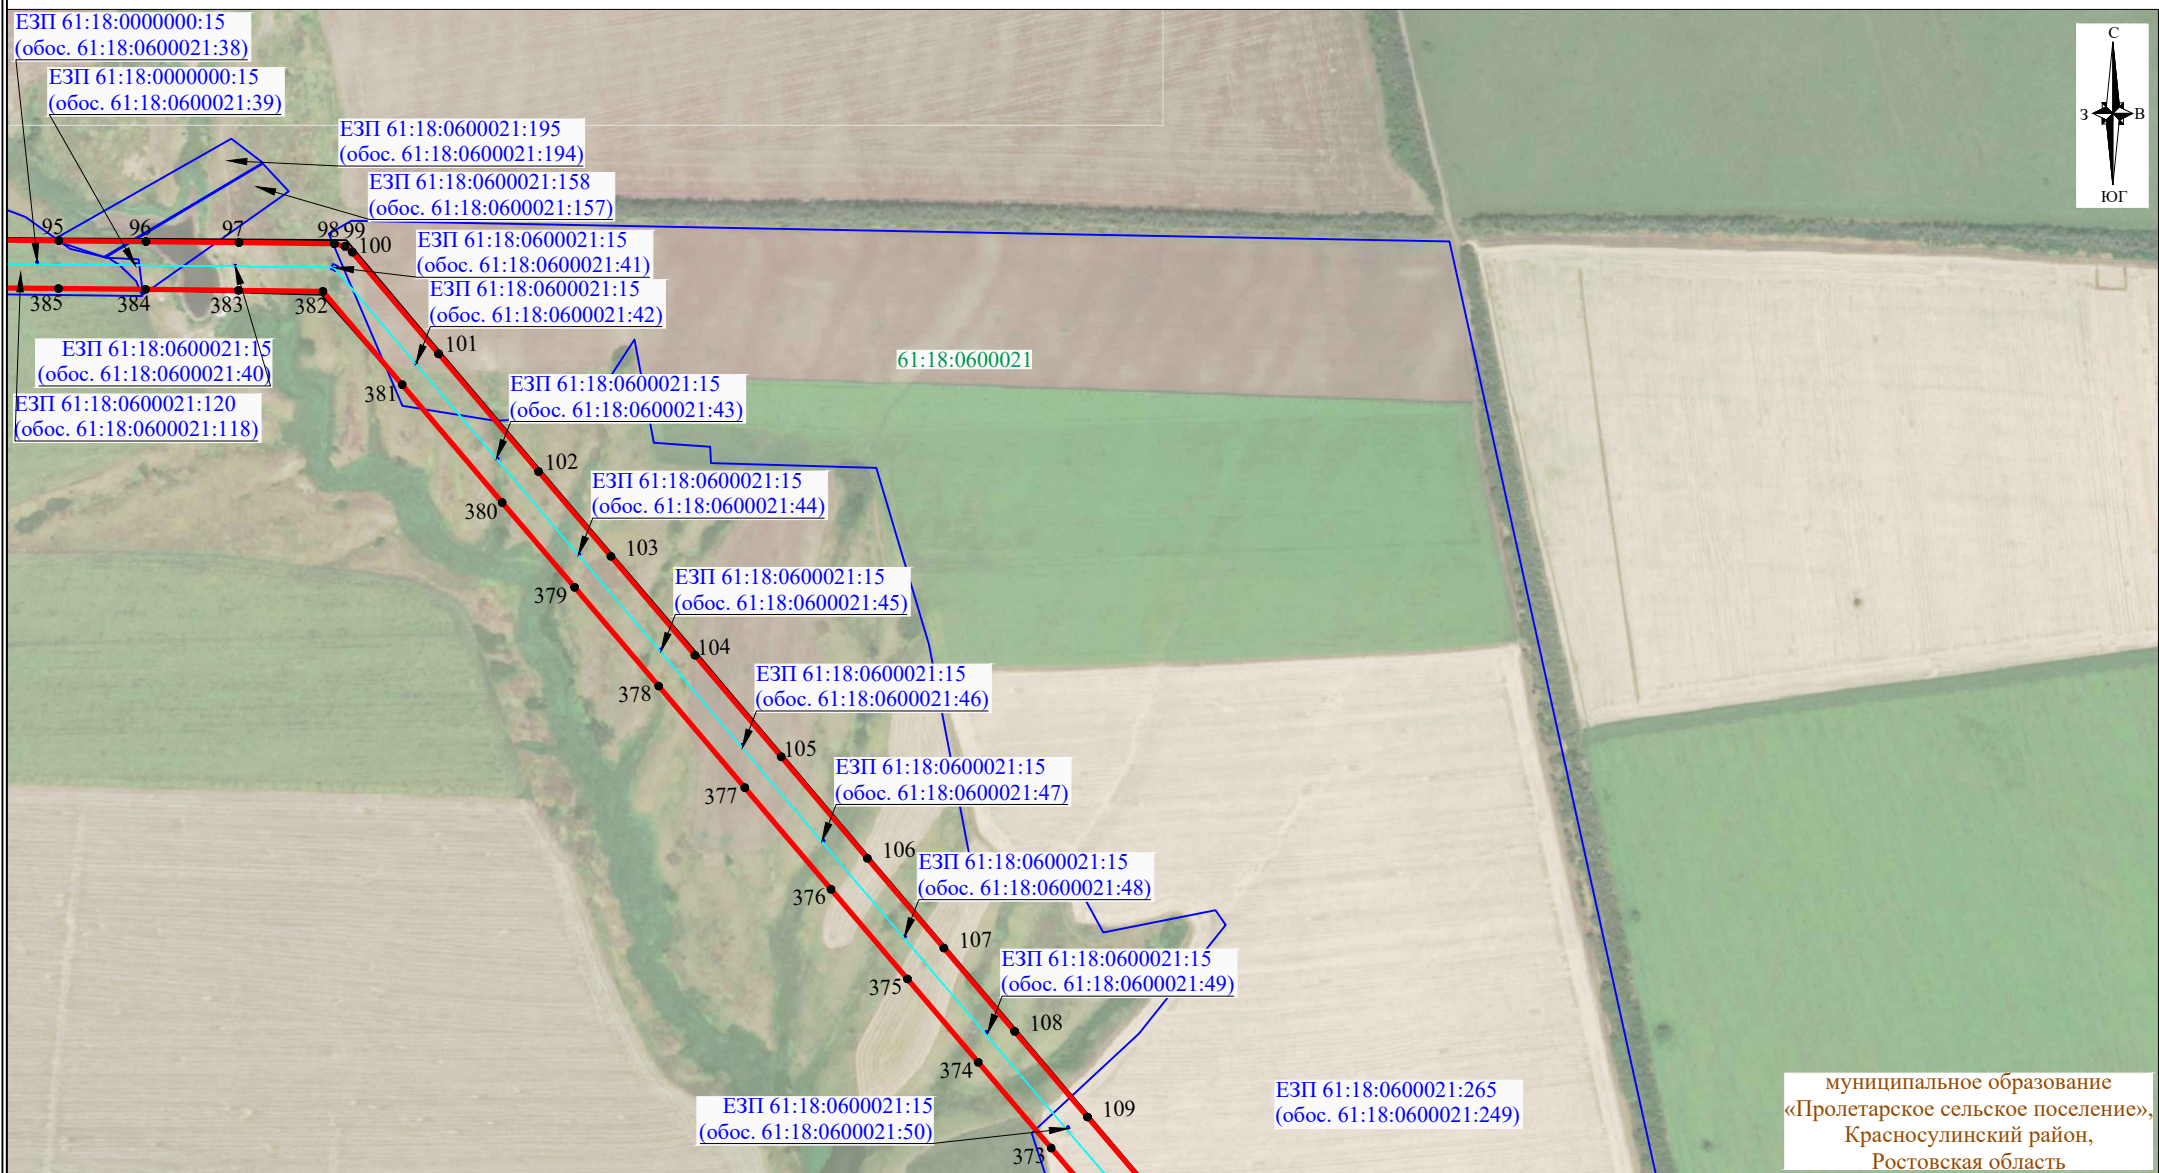

Условные обозначения представлены на листе 12

Лист 5, всего листов 12
Система координат: МСК 61, зона 2
Масштаб 1:10 000


Схема расположения границ публичного сервитута

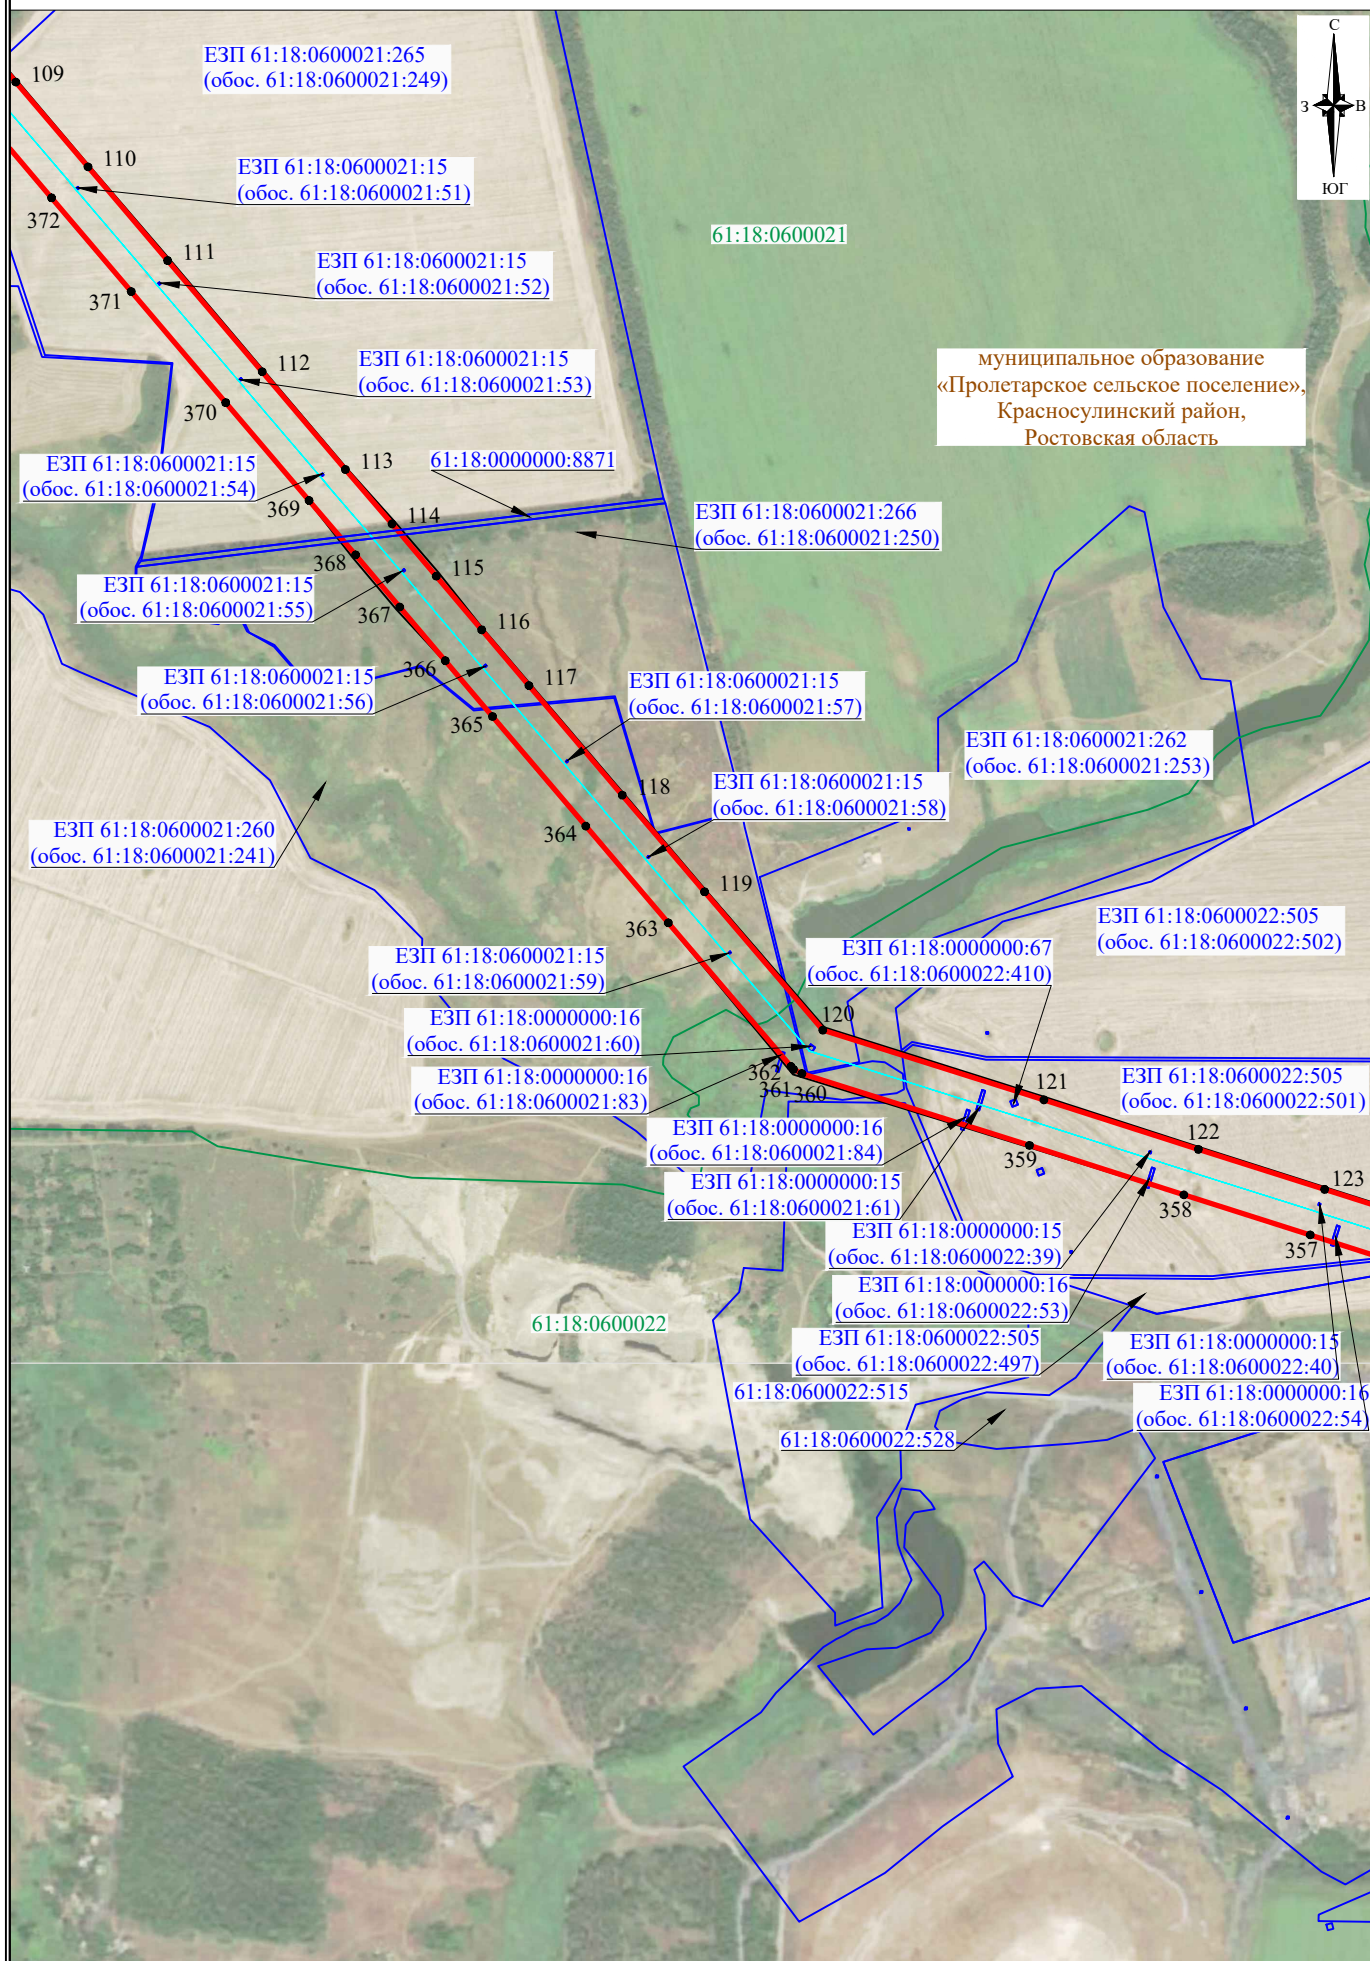

Условные обозначения представлены на листе 12

Лист 6, всего листов 12
Система координат: МСК 61, зона 2
Масштаб 1:10 000


Схема расположения границ публичного сервитута

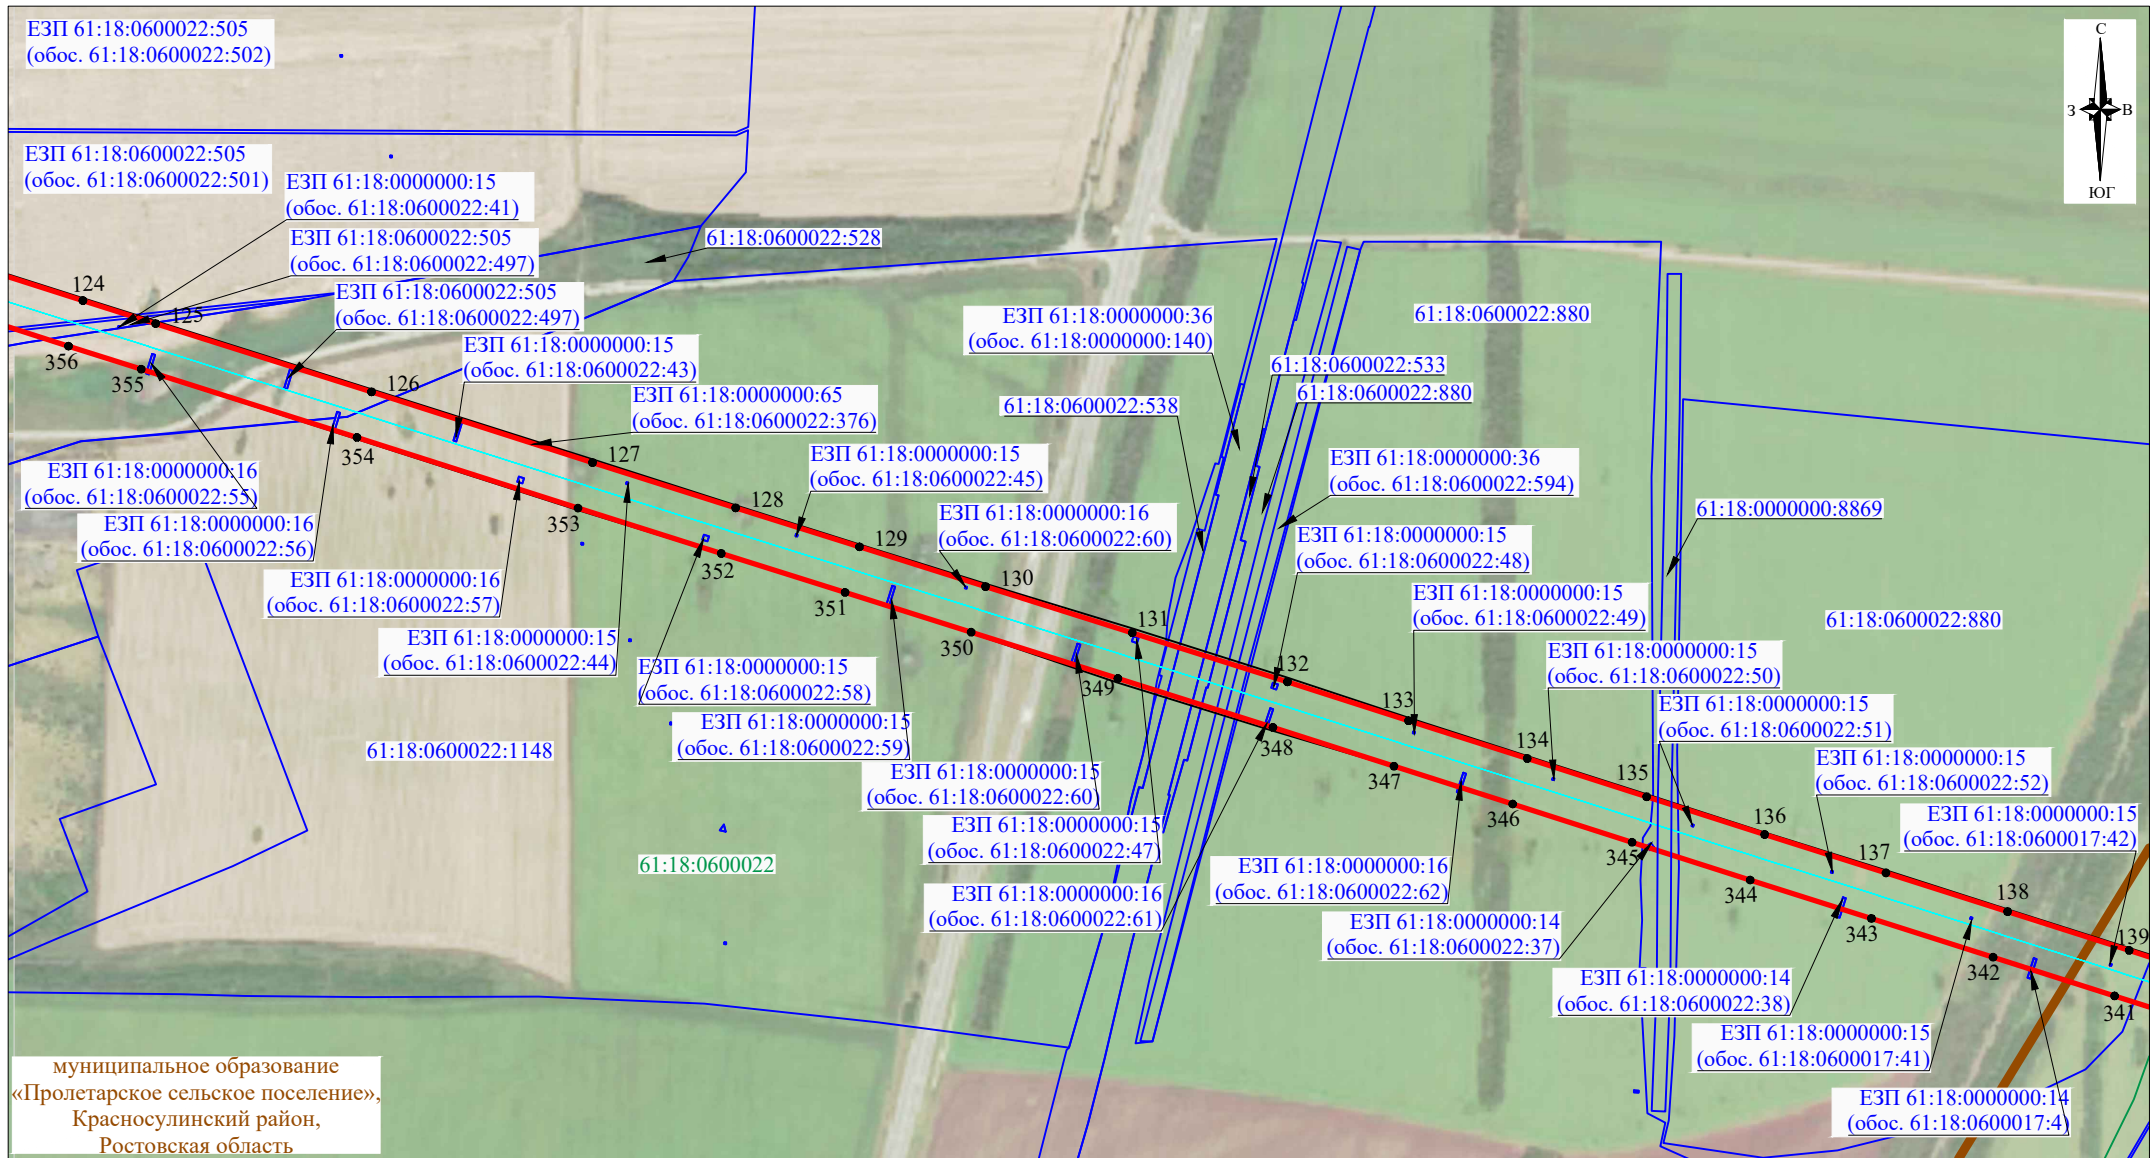

Условные обозначения представлены на листе 12

Лист 7, всего листов 12
Система координат: МСК 61, зона 2
Масштаб 1:10 000


Схема расположения границ публичного сервитута

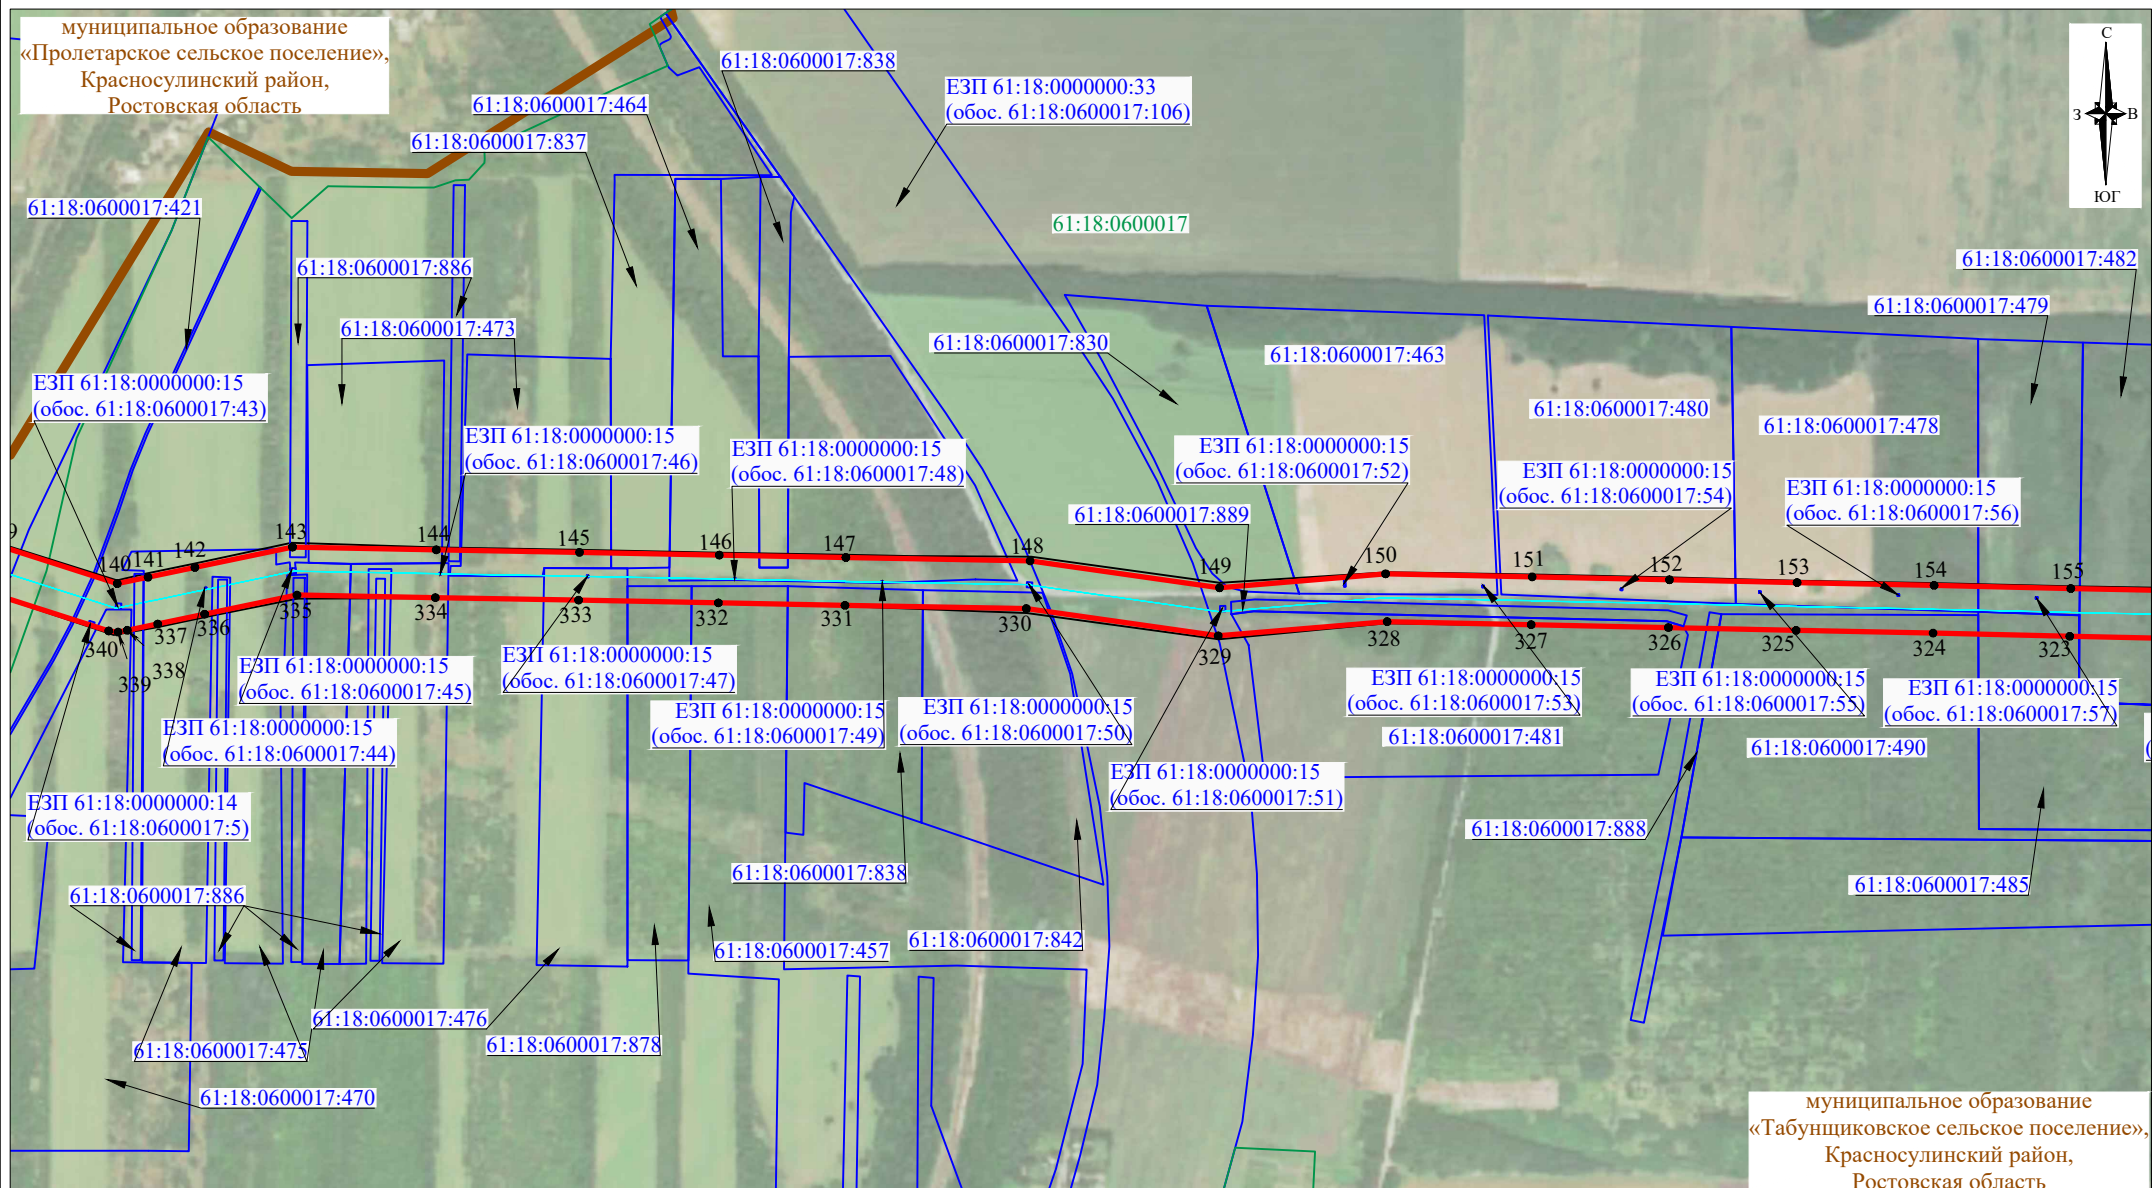

Условные обозначения представлены на листе 12


Лист 8, всего листов 12
Система координат: МСК 61, зона 2
Масштаб 1:10 000

Схема расположения границ публичного сервитута

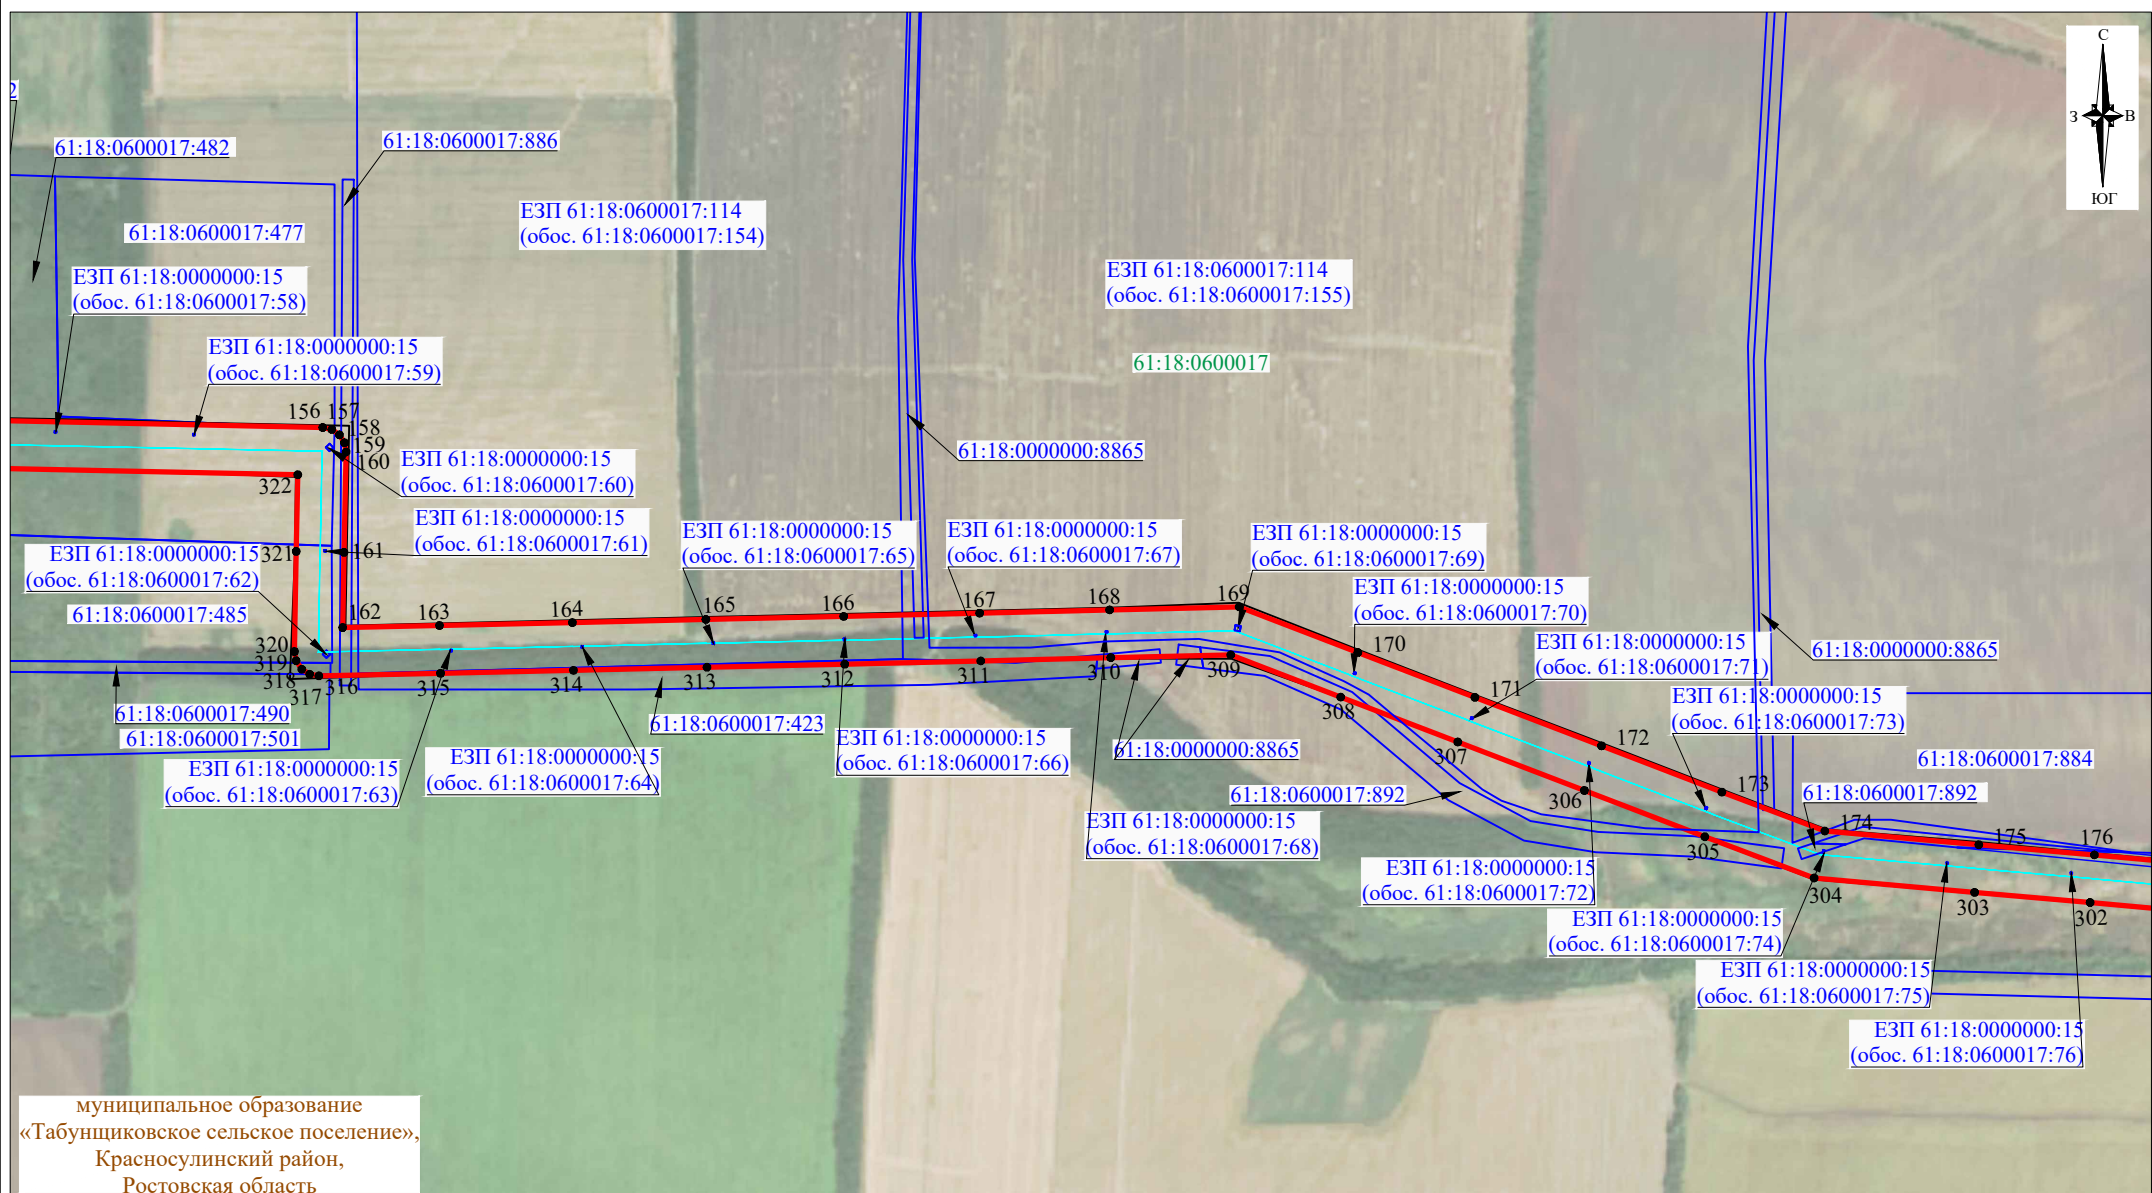





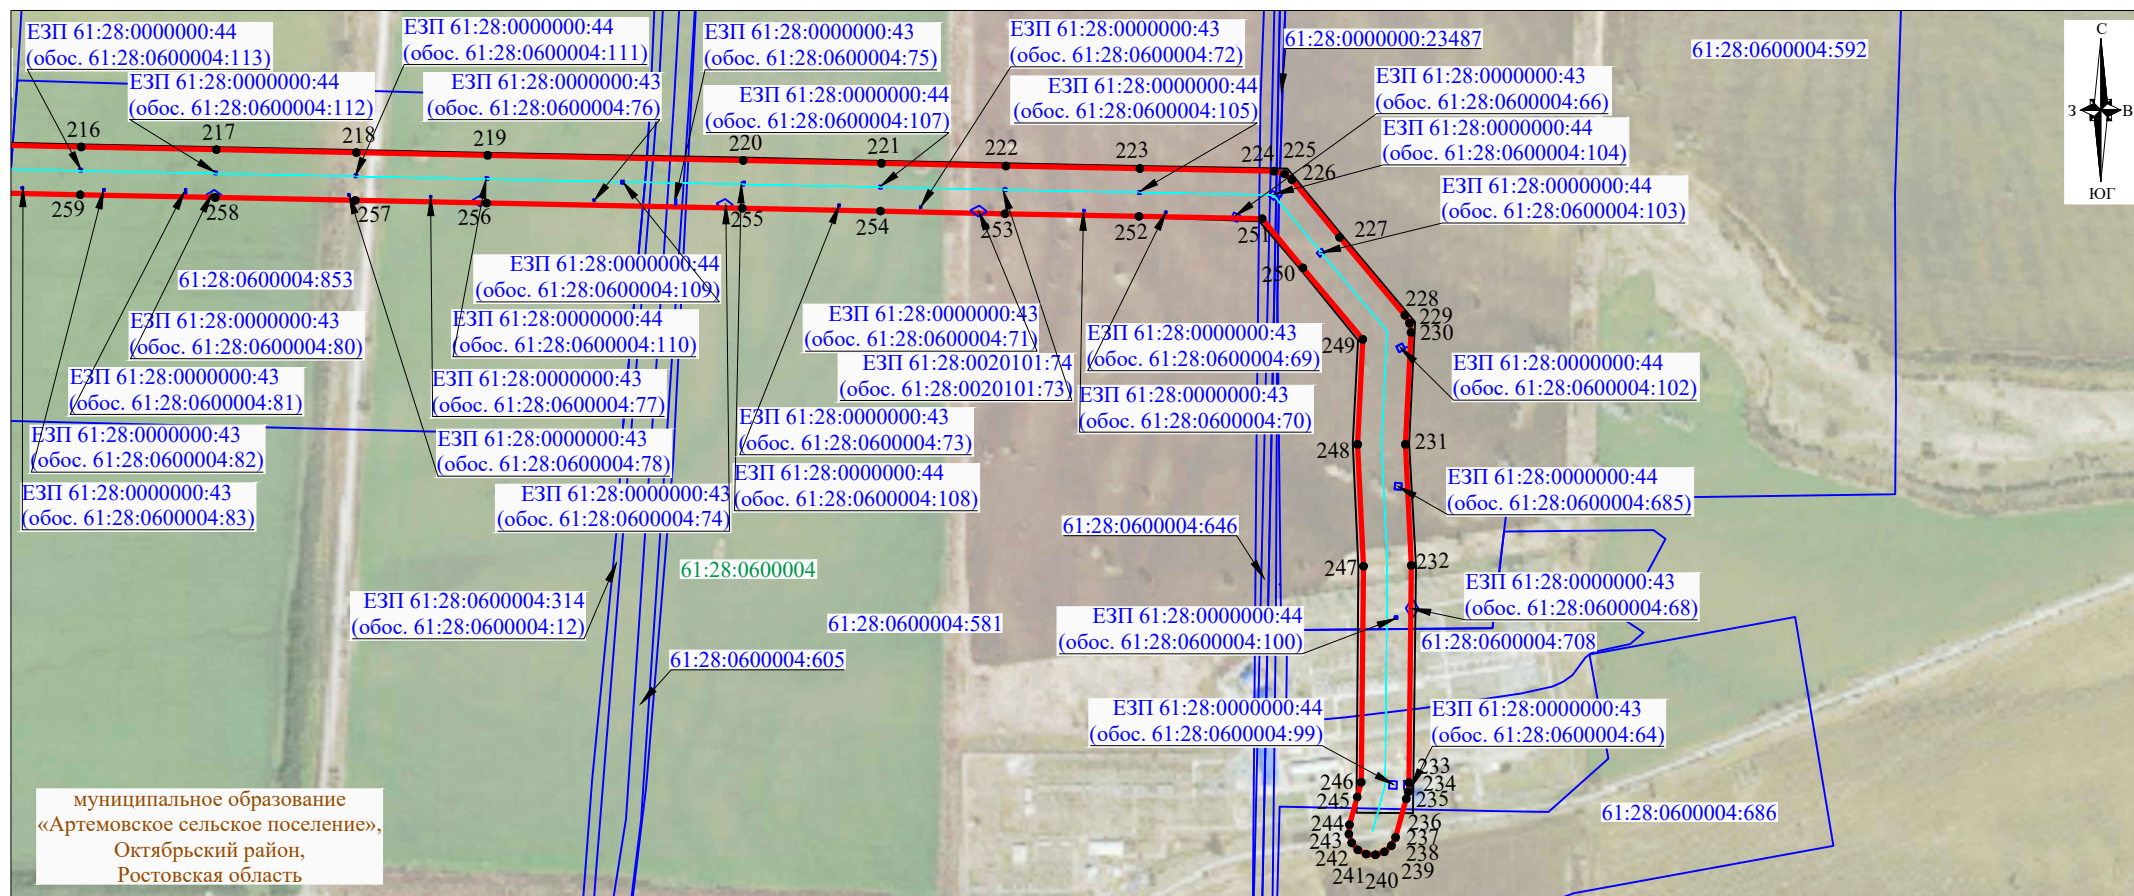

Условные обозначения представлены на листе 12

Схема расположения границ публичного сервитута



Условные обозначения:

- | | |
|--|---|
|  | - проектные границы публичного сервитута |
|  | - существующее местоположение инженерного сооружения «ВЛ 220кВ Несветайская ГРЭС-Шахты-30» |
|  | - границы земельных участков, в отношении которых испрашивается публичный сервитут |
|  | - границы кадастровых кварталов |
|  | - установленные границы административно-территориальных образований (муниципальные образования) |
|  | - установленные границы административно-территориальных образований (населенные пункты) |
| 61:53:0000351:255 | - кадастровый номер земельного участка, в отношении которого испрашивается публичный сервитут |
| ЕЗП 61:18:0000000:15 | - кадастровый номер единого землепользования (обособленный земельный участок) |
| обос. 61:18:0600022:45) | - номер кадастрового квартала |
| 61:28:0600004 | - характерные точки публичного сервитута |
| • 1 | - обозначение муниципального образования |
| МО «Красносулинское
городское поселение»,
Красносулинский район | - обозначение субъекта Российской Федерации |
| Ростовская область | - обозначение населенного пункта |
| село Табуниково | |

Лист 12, всего листов 12
Система координат: МСК 61, зона 2
Масштаб 1:10 000