

Схема существующей и планируемой системы водоотведения в п. Атюхта

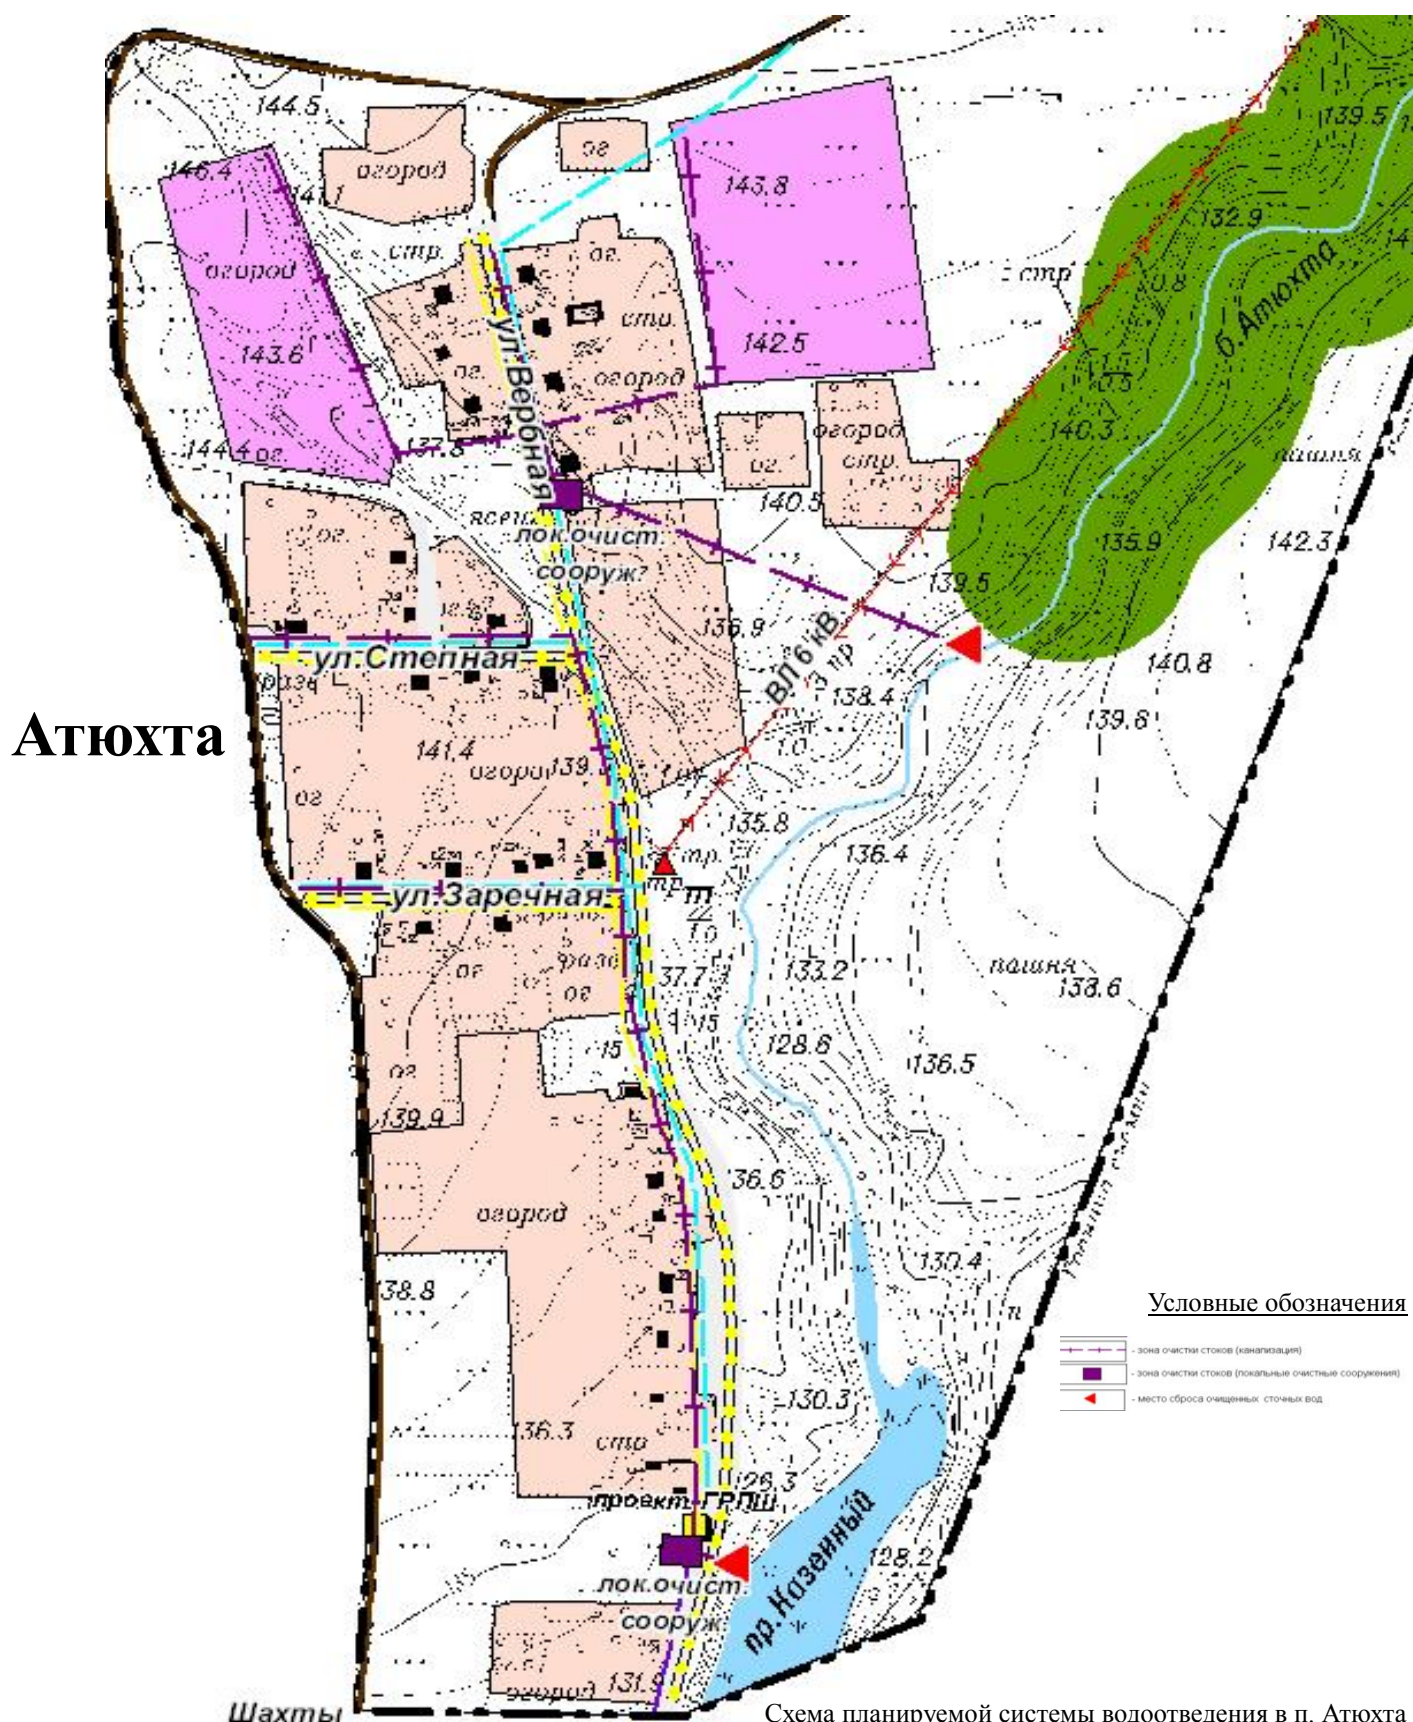


Схема планируемой системы водоотведения в п. Атюхта  
Артемовское сельское поселение Октябрьский район  
Ростовская область  
Масштаб 1:5000