

Схема существующего и планируемого водоснабжения и водоотведения п. Новокадамово

Новокадамово

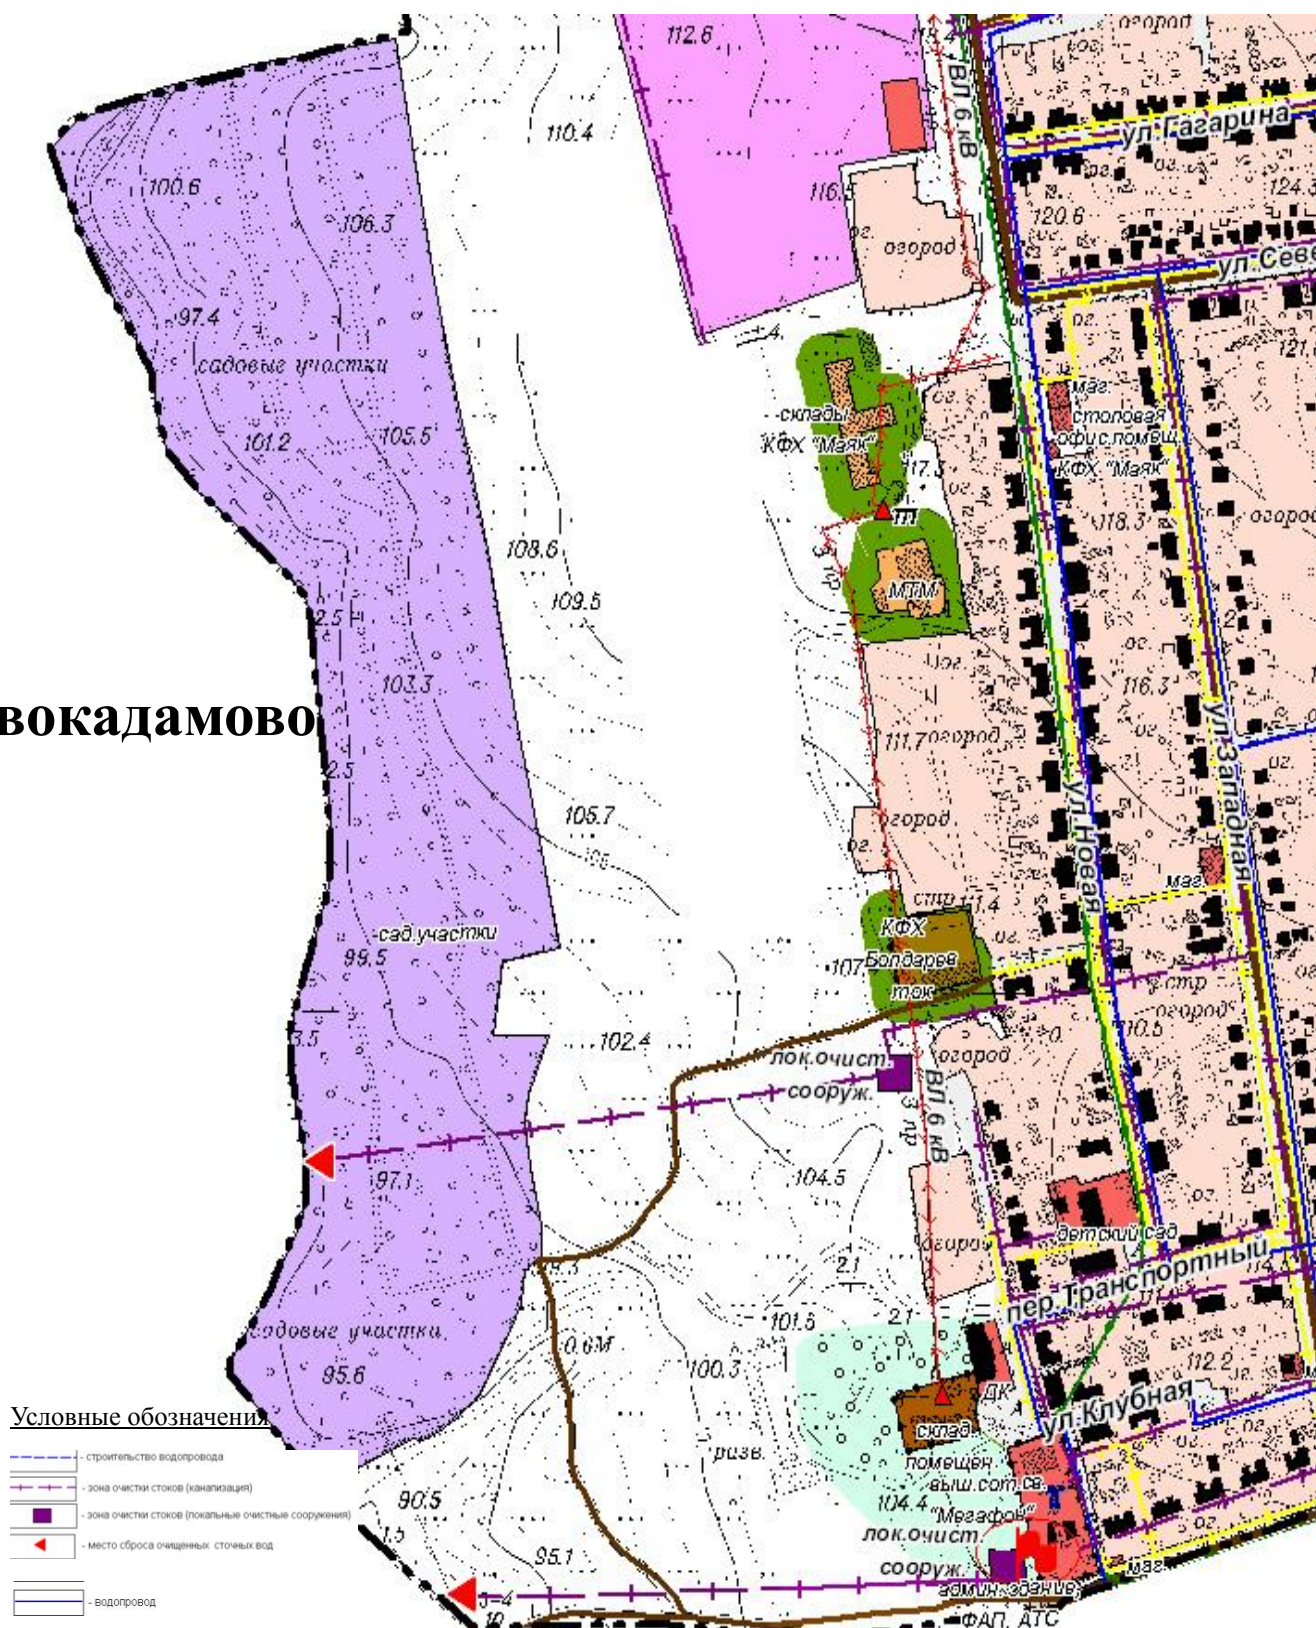


Схема существующего и планируемого водоснабжения и водоотведения
участок ул. Новая, ул. Западная, пер. Транспортный, ул. Клубная с нанесением планируемых мест сброса
очищенных вод п. Новокадамово Октябрьский район Ростовская область

Масштаб 1:5000