

АТЮХТА

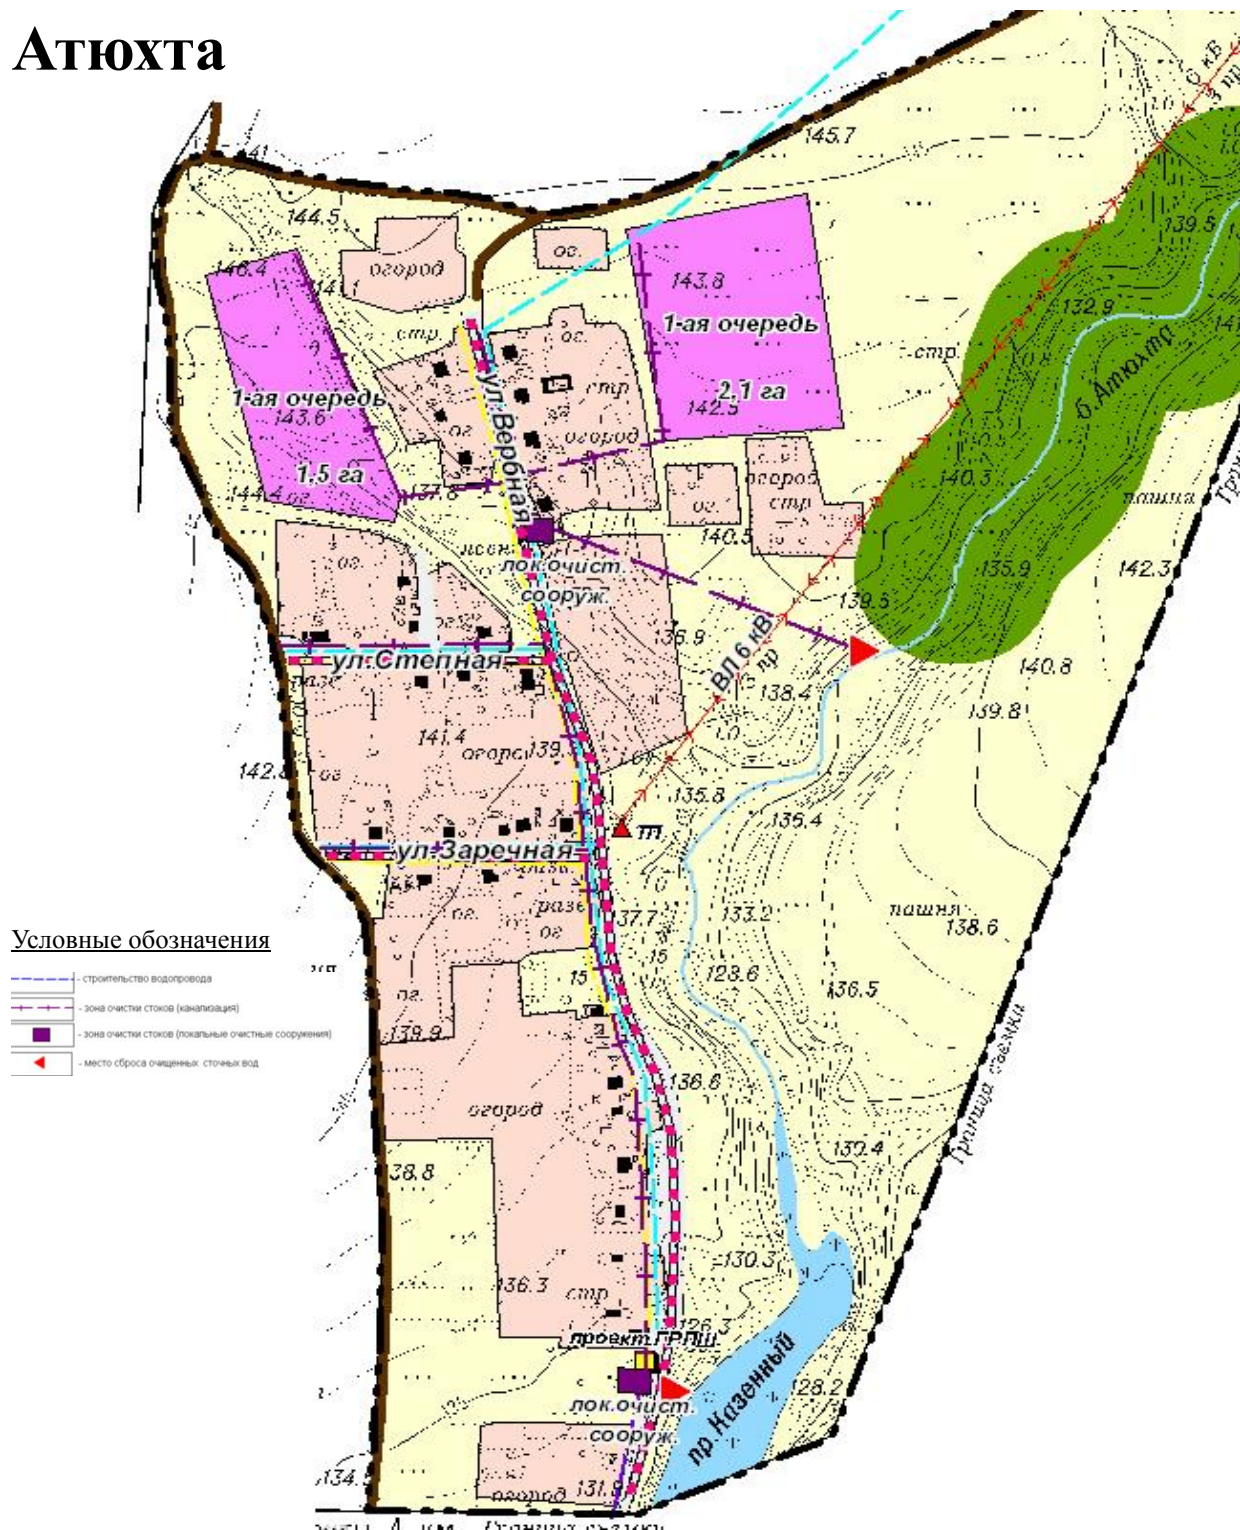


Схема водоотведения с отображением ЛОС в п. Атюхта
Артемовское с.п. Октябрьский район Ростовская область
Масштаб 1:5000