

Схема планируемого водоснабжения и водоотведения х. Верхняя Кадамовка

Верхняя Кадамовка

Условные обозначения

-  - строительство водопровода
-  - зона очистки стоков (канализация)
-  - зона очистки стоков (локальные очистные сооружения)
-  - место сброса очищенных сточных вод
-  - водопровод
-  - водозабора из артезианской скважины

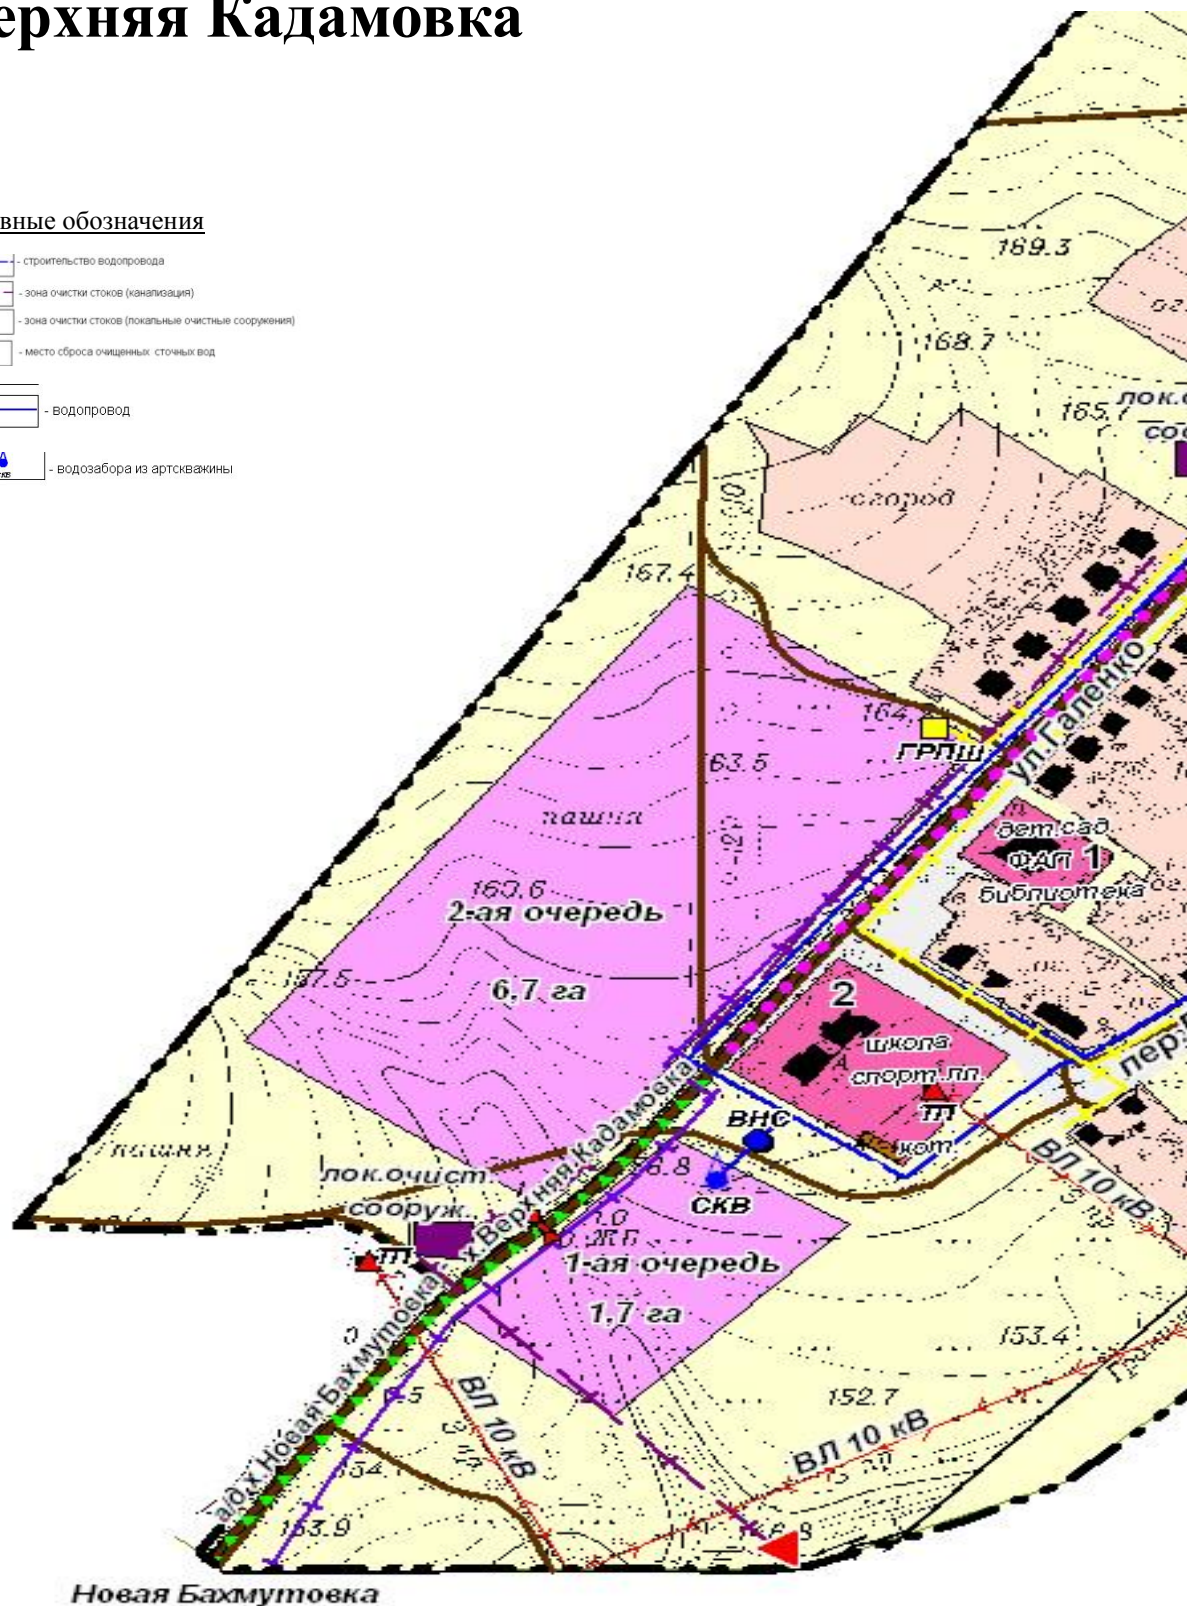


Схема планируемого водоснабжения и водоотведения с нанесением водопровода, сети канализации, ЛОС

Х. Верхняя Кадамовка Артемовское с.п. Октябрьский район Ростовская область

Масштаб 1:5000