


 



Схема планируемого водоснабжения и водоотведения х. Киреевка

Условные обозначения

-  - строительство водопровода
-  - зона очистки стоков (канализация)
-  - зона очистки стоков (локальные очистные сооружения)
-  - место сброса очищенных сточных вод
-  - водопровод

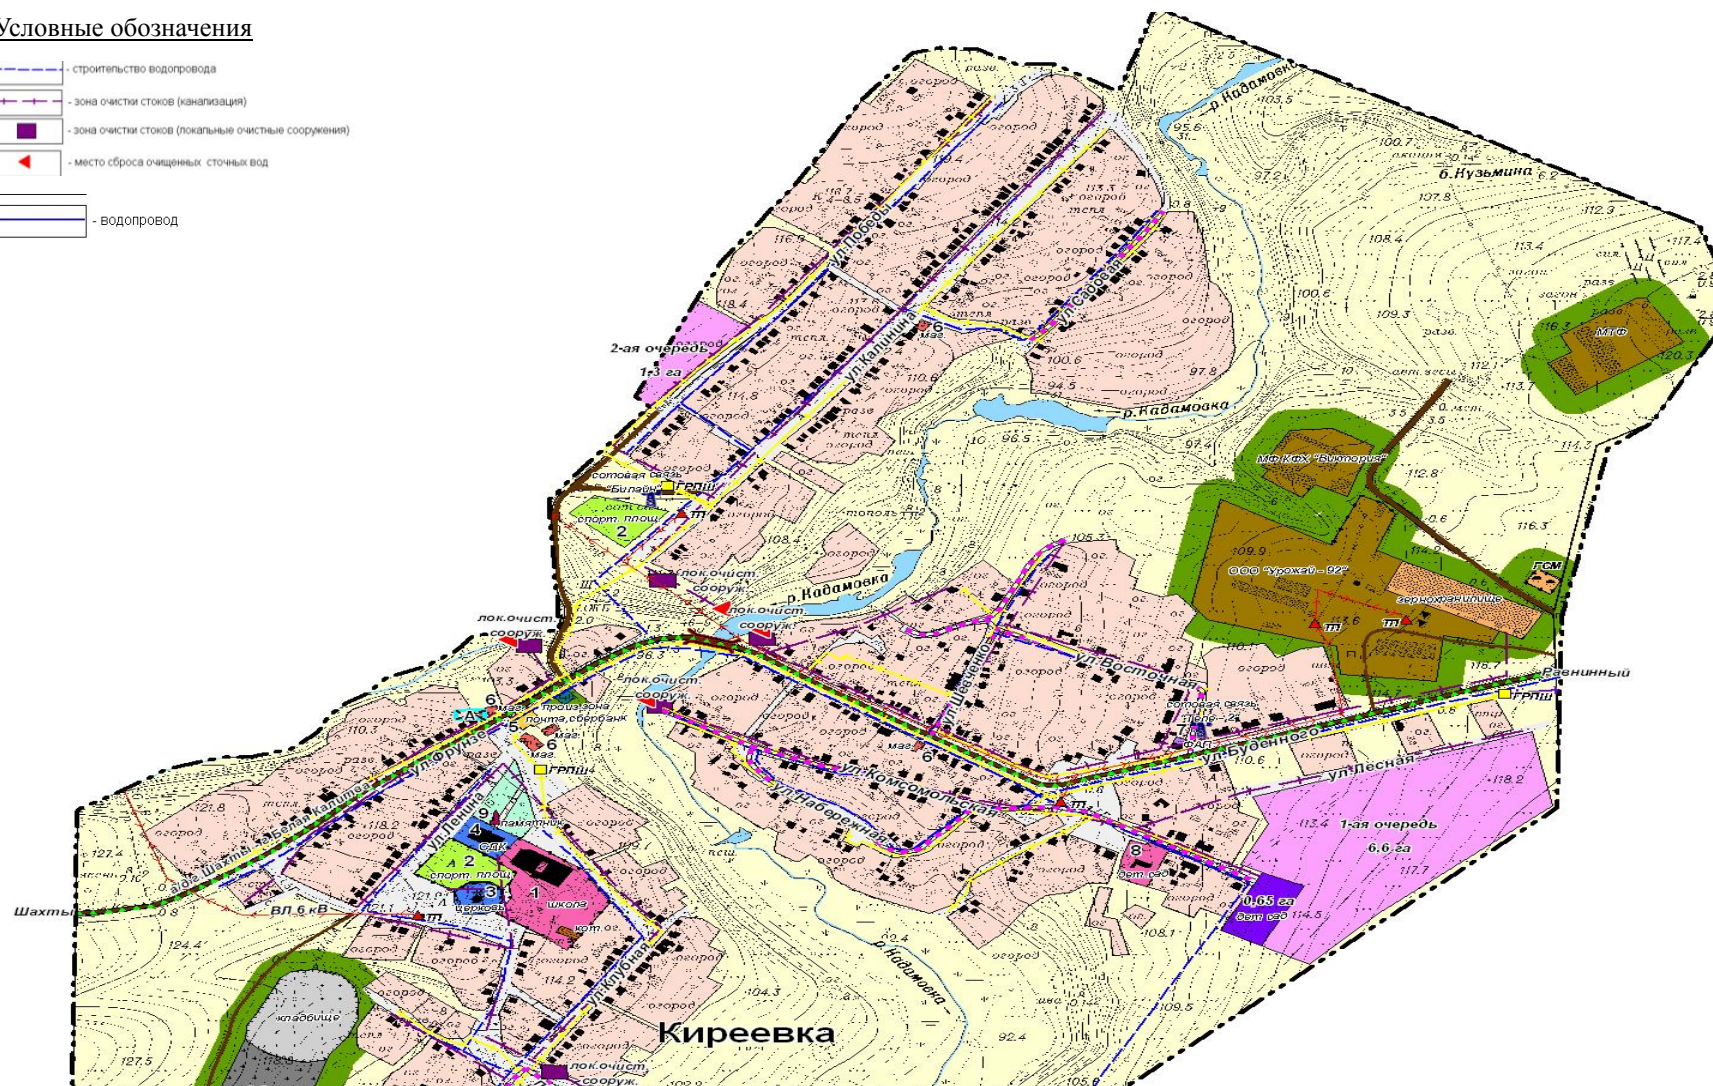


Схема планируемого водоснабжения и водоотведения с нанесением водопровода, сети канализации места сброса очищенных вод  
х. Киреевка Артемовское с.п. Октябрьский район Ростовская область

Масштаб 1:5000