

Схема водоснабжения и водоотведения Артемовского сельского поселения

Октябрьского района

Приложение 5

Схема существующего и планируемого водоснабжения
в х. Верхняя Кадамовка и х. Новая Бахмутовка Артемовское с.п

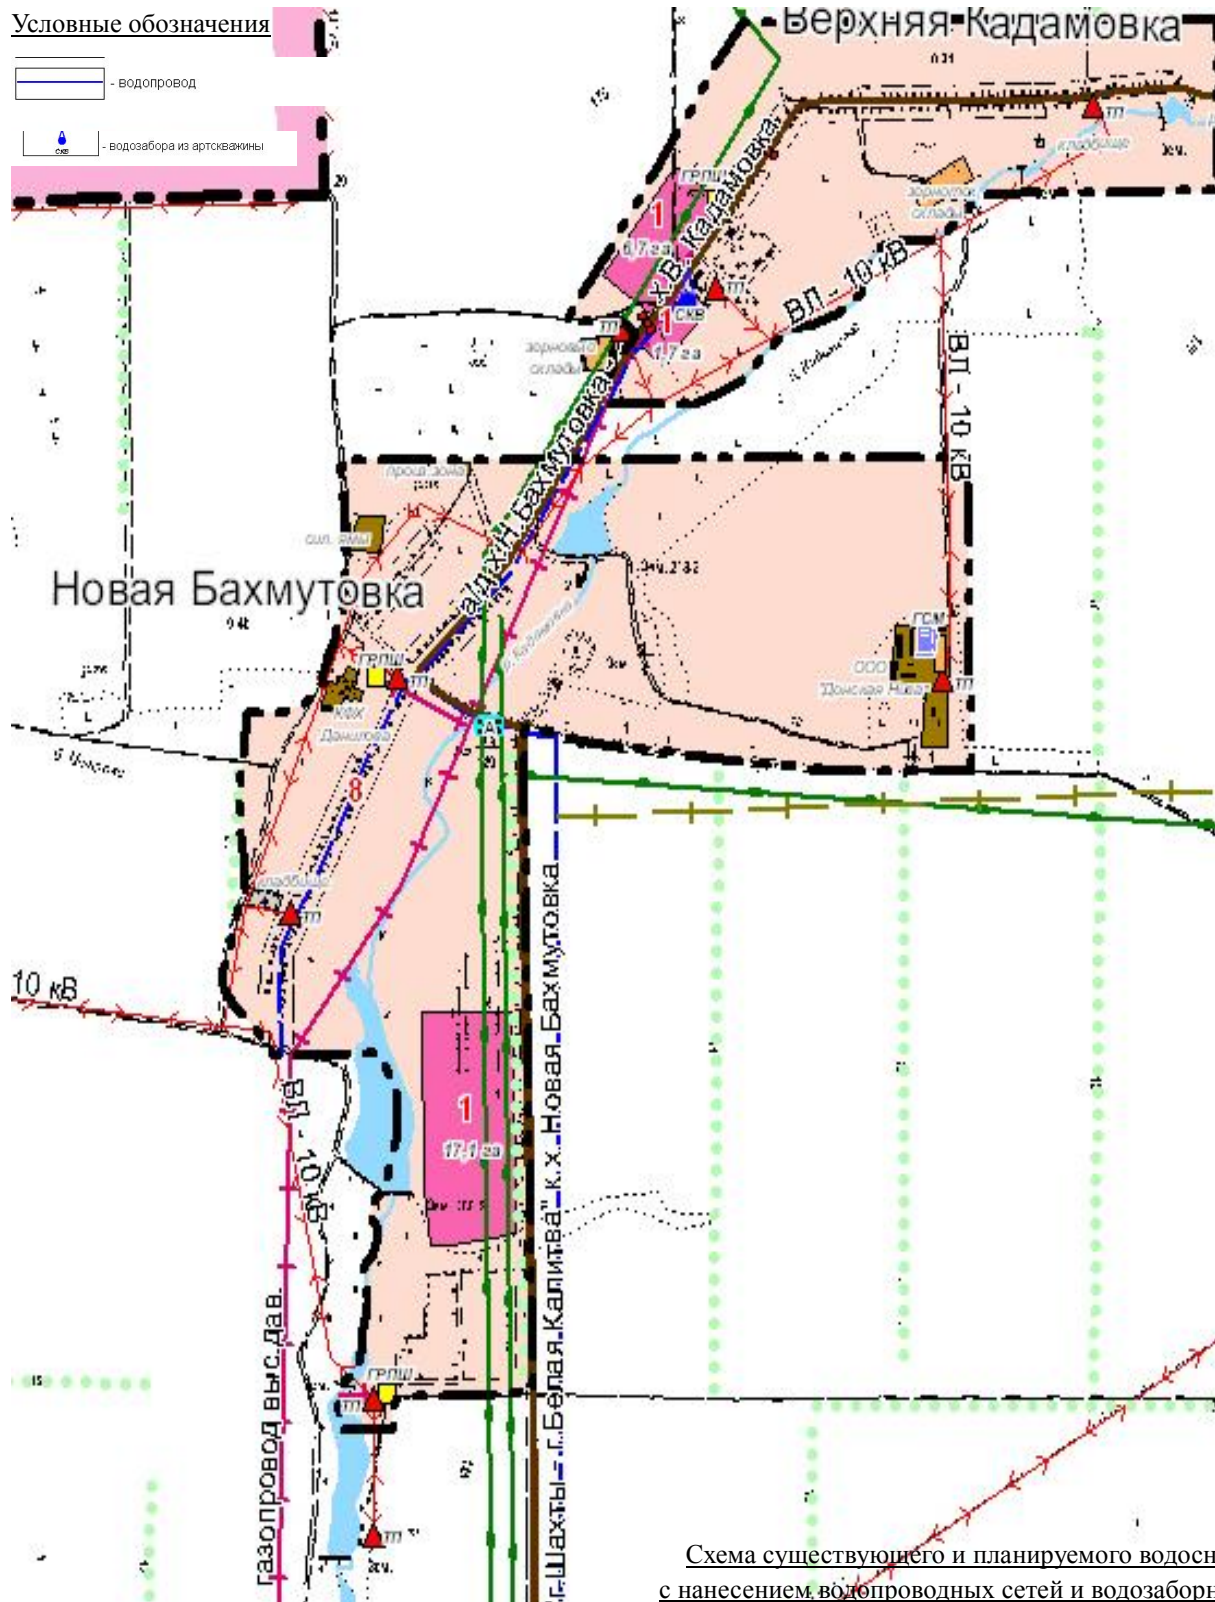


Схема существующего и планируемого водоснабжения
с нанесением водопроводных сетей и водозаборного узла
в х. Верхняя Кадамовка и х. Новая Бахмутовка Артемовское с.п.

Октябрьский района Ростовская область

Масштаб 1:5000