


ПРАВИЛА ЗЕМЛЕПОЛЬЗОВАНИЯ И ЗАСТРОЙКИ ПОСЕЛКА КАЧКАН АРТЕМОВСКОГО СЕЛЬСКОГО ПОСЕЛЕНИЯ
ОКТЯБРЬСКОГО РАЙОНА РОСТОВСКОЙ ОБЛАСТИ
КАРТА ГРАНИЦ ТЕРРИТОРИАЛЬНЫХ ЗОН ПОСЕЛКА КАЧКАН АРТЕМОВСКОГО СЕЛЬСКОГО ПОСЕЛЕНИЯ
ОКТЯБРЬСКОГО РАЙОНА РОСТОВСКОЙ ОБЛАСТИ М 1:12000

Приложение №1
к правилам землепользования и застройки
п. Качкан Артемовского СП
Октябрьского района Ростовской области,
утвержденным Собранием депутатов
Артемовского сельского поселения
от "___" _____ 202__г.
№ _____

п. Качкан

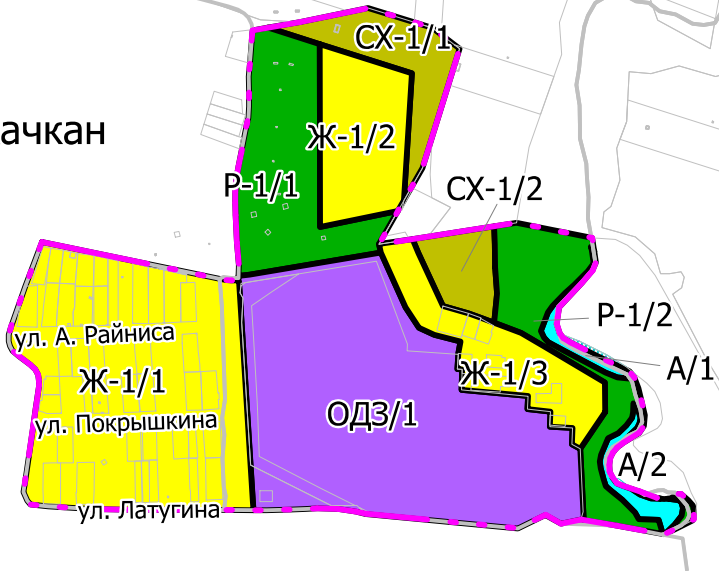

- Условные обозначения:
- Граница населенного пункта
 - Граница кадастрового квартала
 - Земельный участок
 - Зона существующей жилой застройки
 - Зона обслуживания жилой застройки
 - Зона кладбищ и мемориальных парков
 - Зона промышленных, производственных, коммунальных и складских объектов
 - Зона рекреационно-природных территорий
 - Зона сельскохозяйственного использования
 - Зона существующего ведения садоводства
 - Зона акваторий

						ПЗЗ		
						Правила землепользования и застройки п. Качкан Артемовского СП Октябрьского района Ростовской области		
Изм.	Кол.уч.	Лист	№док.	Подпись	Дата			
						Стадия	Лист	Листов
Ген.директор		Шмаков Е.Н.			08.20	П	1	1
ГАП		Пуц Н.А.			08.20	ООО "ГЕО-ДОН"		
						Карта 1. Градостроительное зонирование		