


ПРАВИЛА ЗЕМЛЕПОЛЬЗОВАНИЯ И ЗАСТРОЙКИ ХУТОРА ВЕРХНЯЯ КАДАМОВКА АРТЕМОВСКОГО СЕЛЬСКОГО ПОСЕЛЕНИЯ  
 ОКТЯБРЬСКОГО РАЙОНА РОСТОВСКОЙ ОБЛАСТИ  
 КАРТА ГРАНИЦ ТЕРРИТОРИАЛЬНЫХ ЗОН ХУТОРА ВЕРХНЯЯ КАДАМОВКА АРТЕМОВСКОГО СЕЛЬСКОГО ПОСЕЛЕНИЯ  
 ОКТЯБРЬСКОГО РАЙОНА РОСТОВСКОЙ ОБЛАСТИ М 1:12000

Приложение №1  
 к правилам землепользования и застройки  
 х. Верхняя Кадамовка Артемовского СП  
 Октябрьского района Ростовской области,  
 утвержденным Собранием депутатов  
 Артемовского сельского поселения  
 от "\_\_\_" \_\_\_\_\_ 202\_\_г.  
 № \_\_\_\_\_

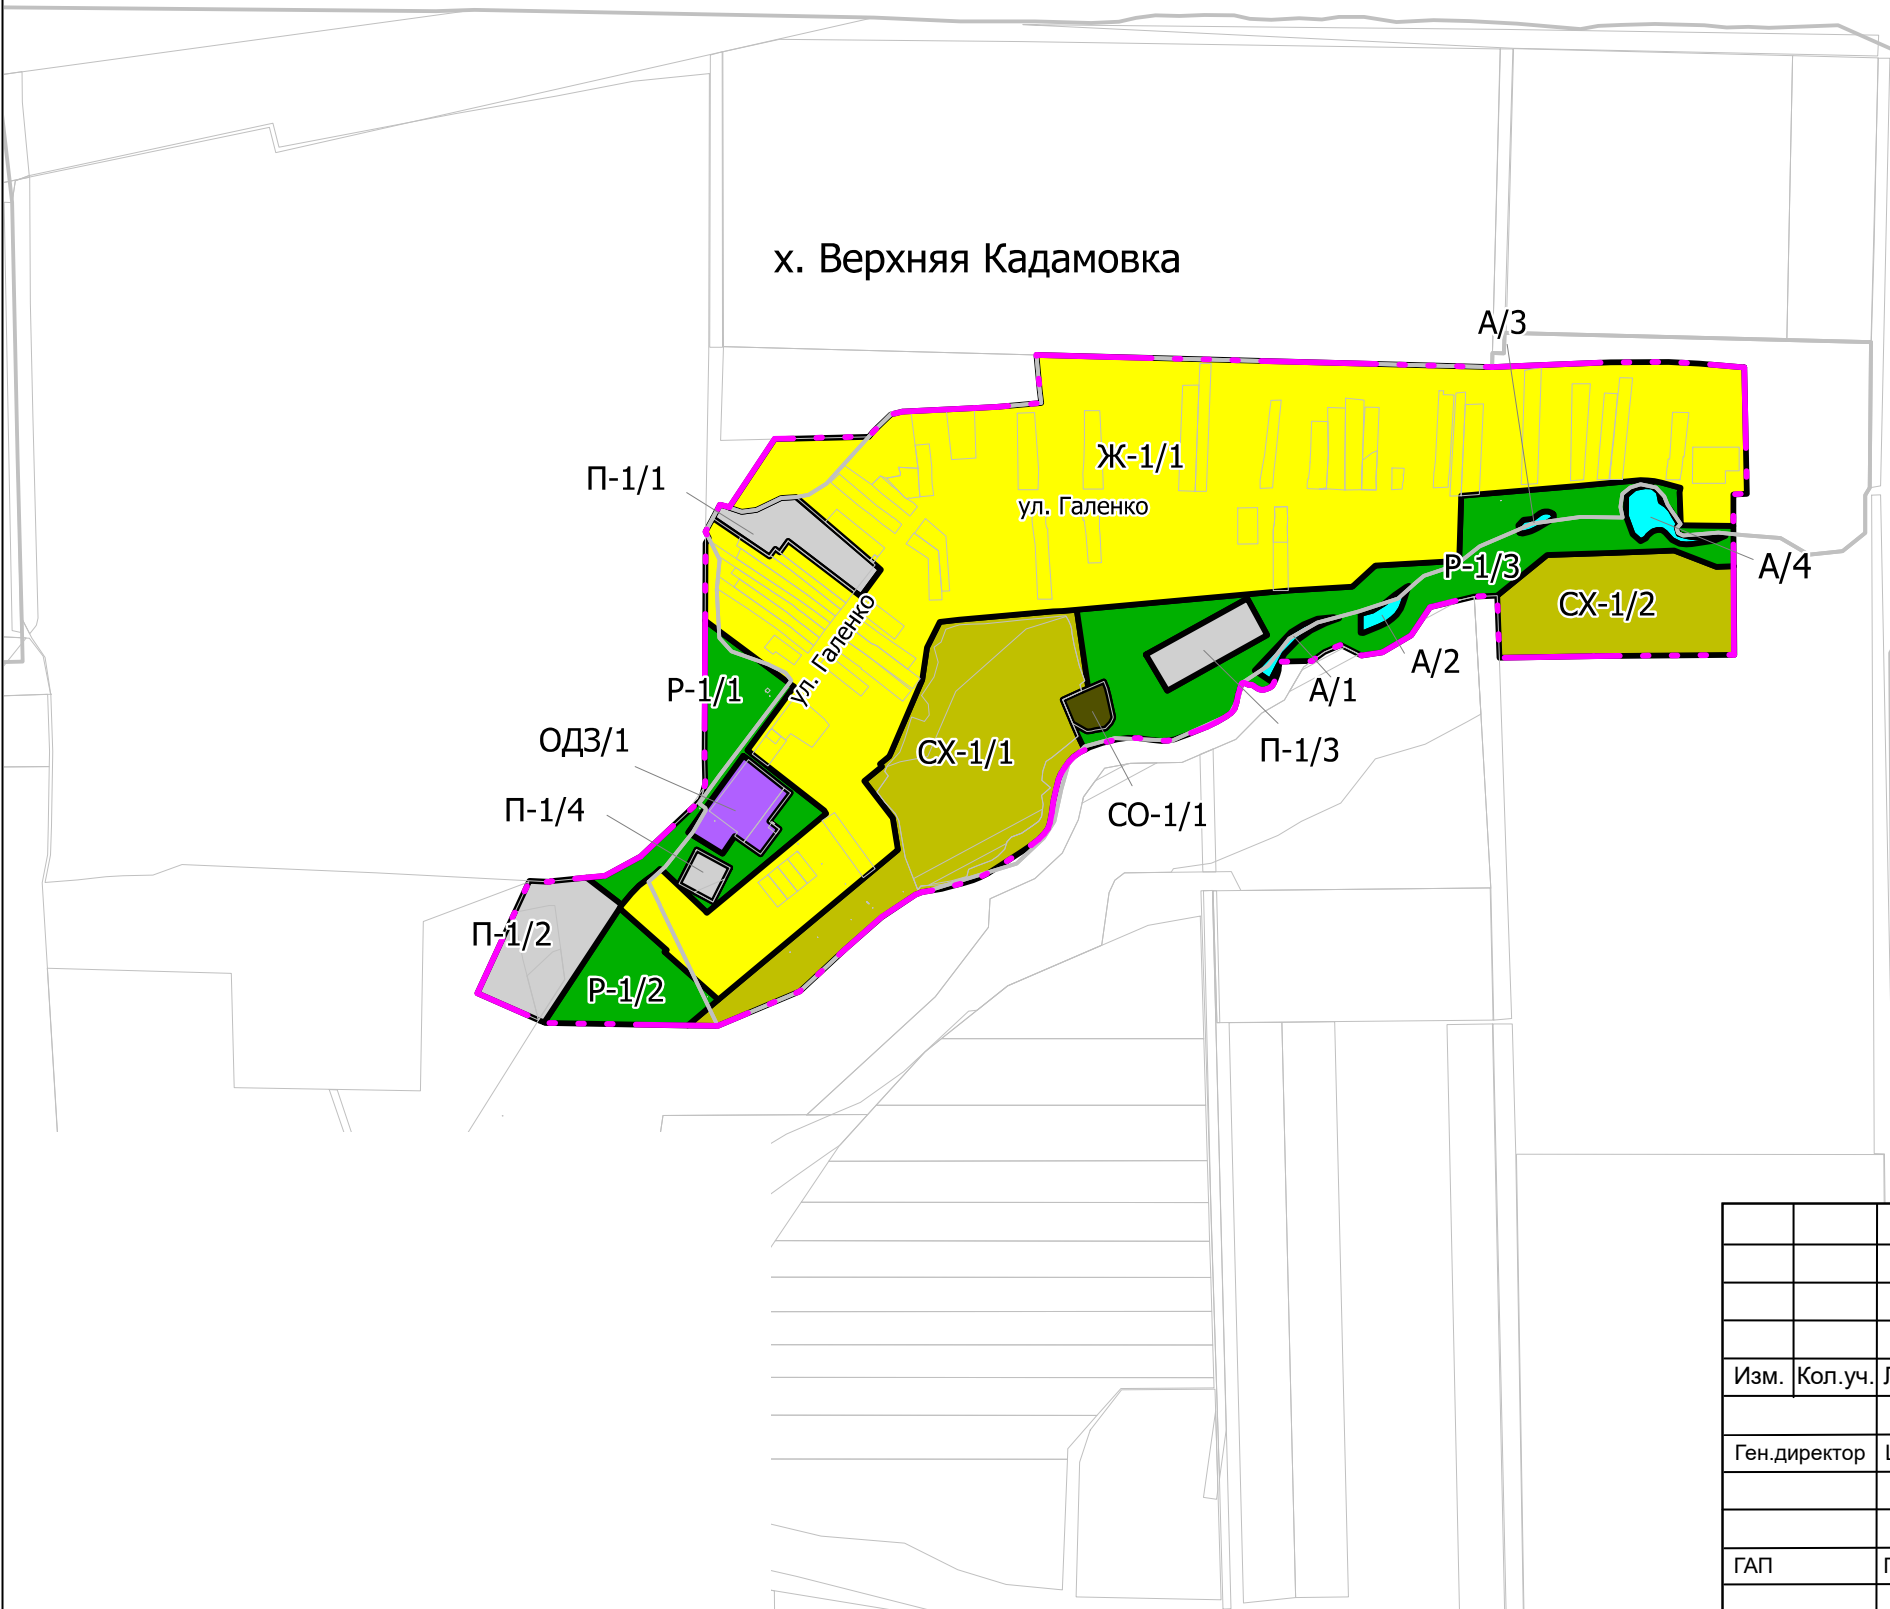

Условные обозначения:

- Граница населенного пункта
- Граница кадастрового квартала
- Земельный участок
- Зона существующей жилой застройки
- Зона обслуживания жилой застройки
- Зона кладбищ и мемориальных парков
- Зона промышленных, производственных, коммунальных и складских объектов
- Зона рекреационно-природных территорий
- Зона сельскохозяйственного использования
- Зона существующего ведения садоводства
- Зона акваторий

						ПЗЗ		
						Правила землепользования и застройки х. Верхняя Кадамовка Артемовского СП Октябрьского района Ростовской области		
Изм.	Кол.уч.	Лист	№док.	Подпись	Дата	Стадия	Лист	Листов
					08.20	П	1	1
ГАП		Пуц Н.А.			08.20	ООО "ГЕО-ДОН"		
						Карта 1. Градостроительное зонирование		