
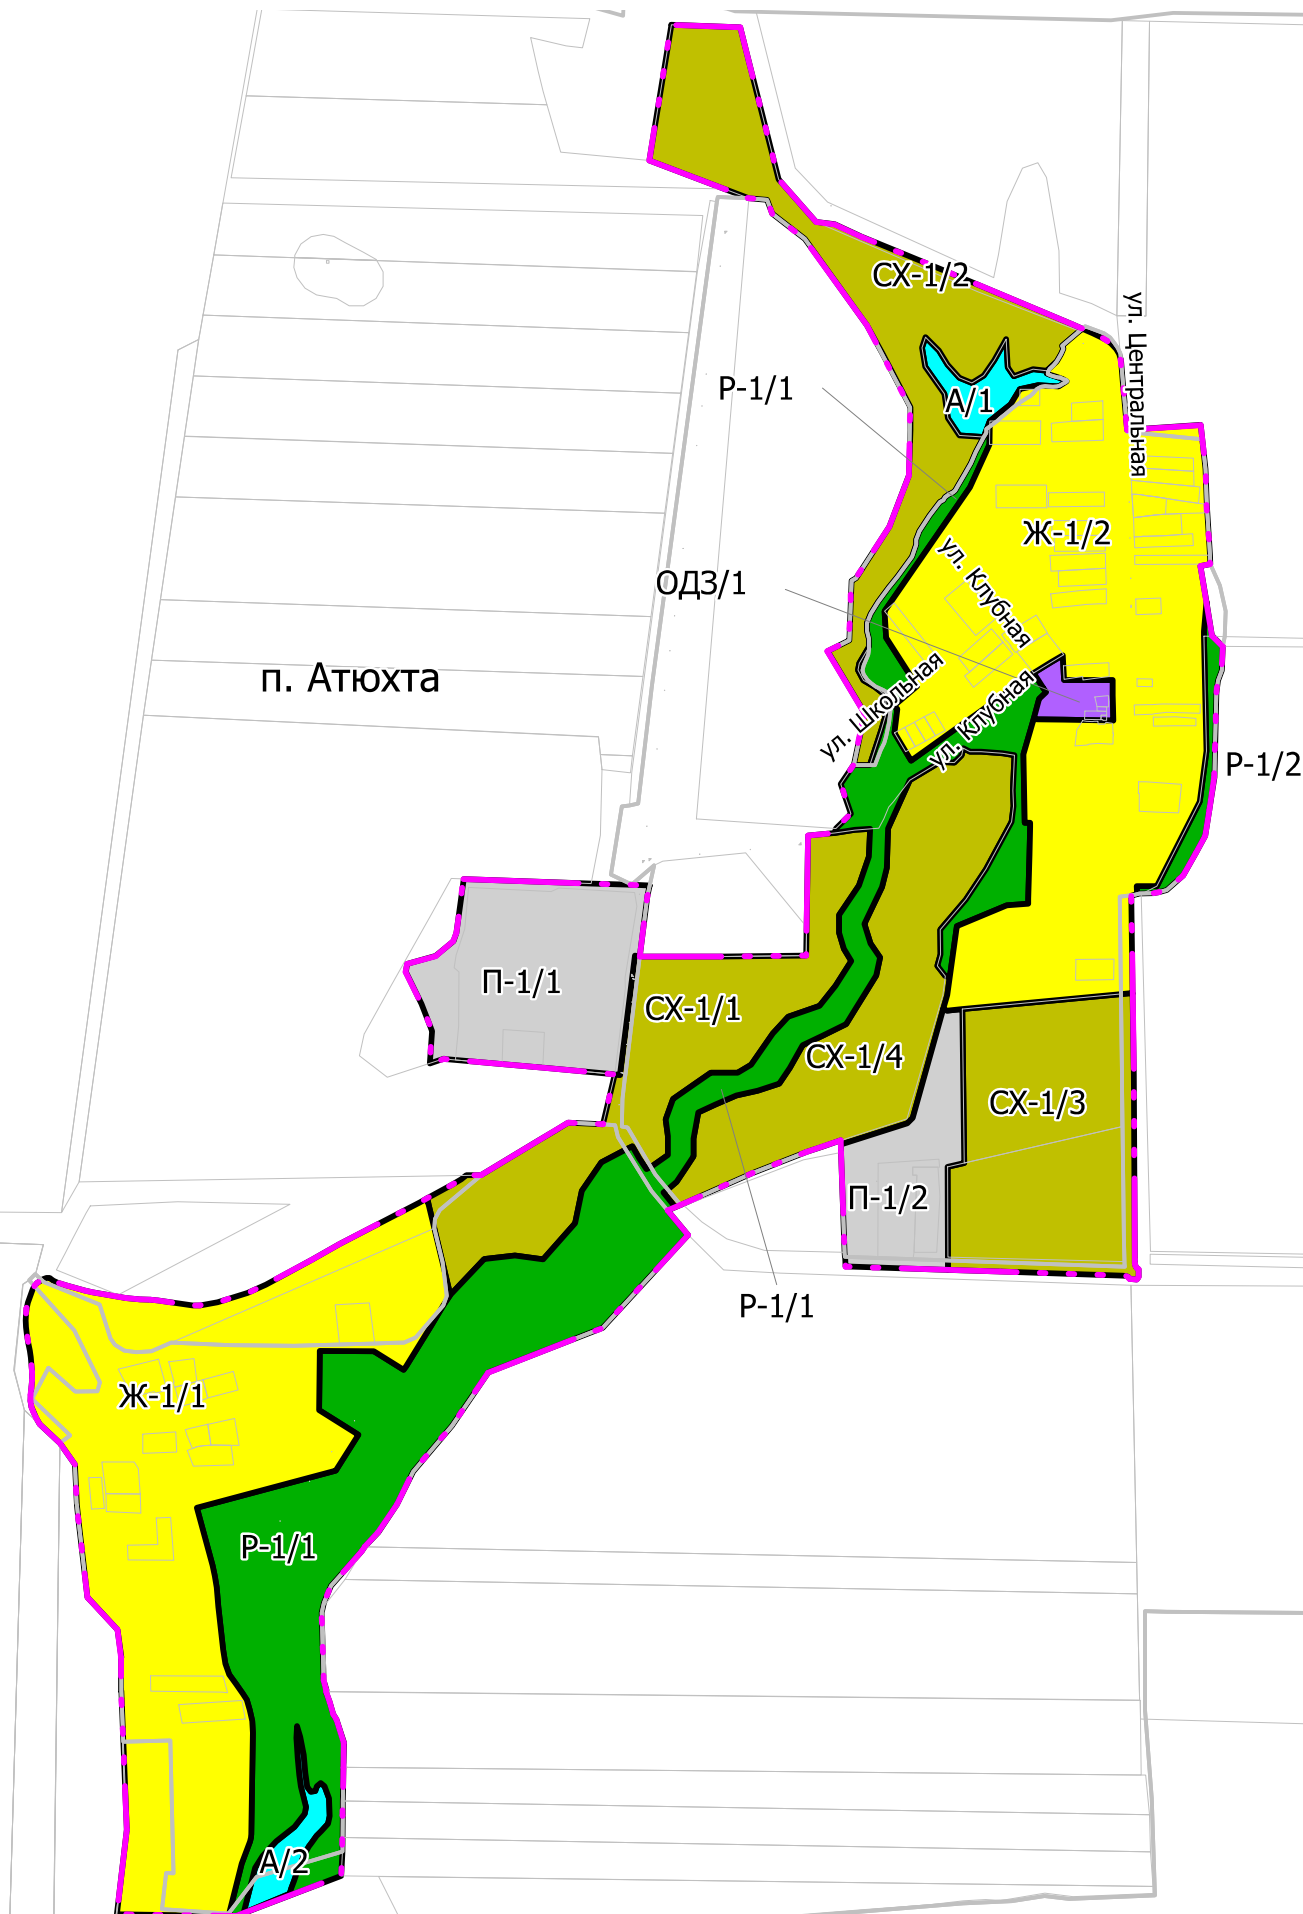
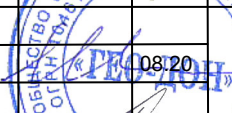


Приложение №1
к правилам землепользования и застройки
п. Атюхта Артемовского СП
Октябрьского района Ростовской области,
утвержденным Собранием депутатов
Артемовского сельского поселения
от "_____" _____ 202__г.
№ _____

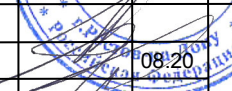

Условные обозначения:

- | | |
|---|--|
|  | Граница населенного пункта |
|  | Граница кадастрового квартала |
|  | Земельный участок |
|  | Зона существующей жилой застройки |
|  | Зона обслуживания жилой застройки |
|  | Зона кладбищ и мемориальных парков |
|  | Зона промышленных, производственных, коммунальных и складских объектов |
|  | Зона рекреационно-природных территорий |
|  | Зона сельскохозяйственного использования |
|  | Зона существующего ведения садоводства |
|  | Зона акваторий |

							P33
							Правила землепользования и застройки п. Атюхта Артемовского СП Октябрьского района Ростовской области
Изм.	Кол.уч.	Лист	Недок.	Подпись	Дата		Стадия Лист Листов
Ген.директор		Шмаков Е.Н.			08.20		П 1 1
ГАП		Пуц Н.А.			08.20	Карта 1. Градостроительное зонирование	ООО "ГЕО-ДОН"